


Legenda			
	Bestaande situatie		Faunavoorziening
	Kilometrering		Te handhaven doorsteek
	Randverharding met grasbeton		Te verwijderen doorsteek
	Asfalt rijbaan/fietspad		Te verwijderen illegale doorsteek
	Geleider		Te verwijderen boom tgv obstakelvrijezone (4.5m)
	Nieuwe watergang		Te verwijderen boom tgv ontwerp
	Gemeentegrens		Bestaande boom
	Kadastergrens		Te knippen kwaliteit
	Projectgrens		Duiker
	Geleiderail		
	Leuning		
	Bestaande wandelroute		
	Nieuwe wandelroute		

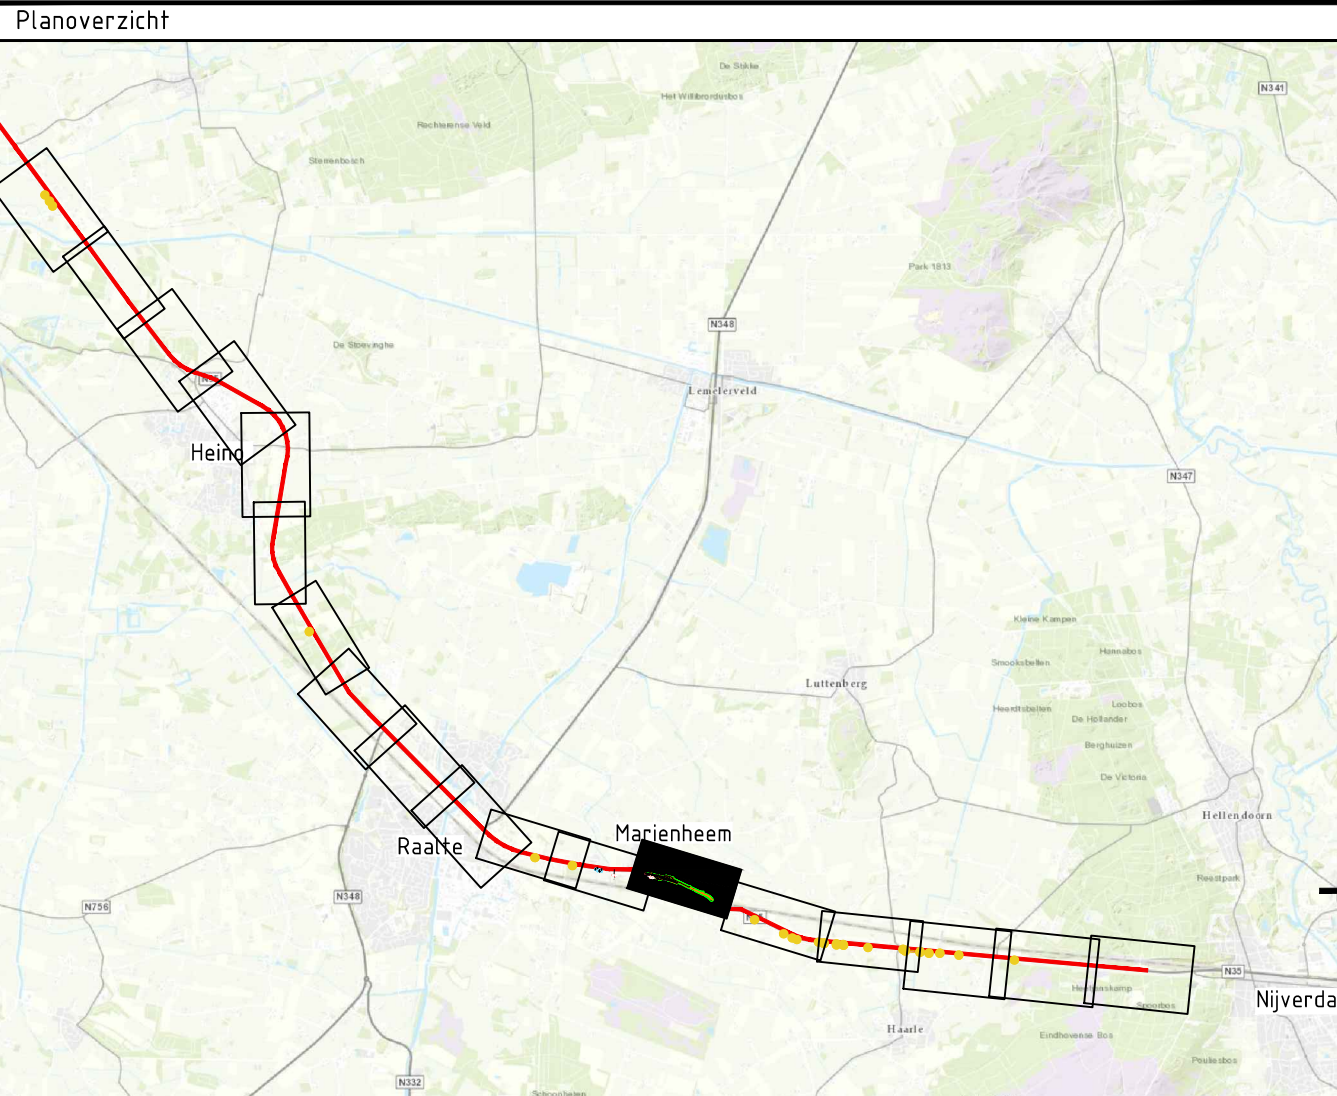

Versie	Omschrijving	Datum	Get.	Con.	Vrij.
Versie 0.1	Omschrijving: Eerste uitgave	Datum: 16-07-2018	Get.: R. Fleming	Con.: J.P. de Smidt	Vrij.: R. van Schie

Opdrachtgever Contact

Rijkswaterstaat
Ministerie van Infrastructuur en Milieu

Advies- en Ingenieursorganisatie

ARCADIS | Design & Consultancy for natural and built assets

Project Contact


Planuitwerking N35 Wijthmen-Nijverdal

Projectnummer : D03071.000259


Fase : VoorOntwerp 1.1

Onderwerp : **Ontwerp M20 - Var PB Marienheem Oost**
Deelftraject Marienheem Oost
Metring 24.0 t/m 25.5

Objectnummer :	Objectnaam :	Status : Concept
Schaal : 1:2500	Bladformaat : A2.1	
Contractnummer :	Bladnummer : 1 van 1	
Tekeningnummer: N35WN-VO-WE-S.07-DES-017-P-001		Versie: 0.1

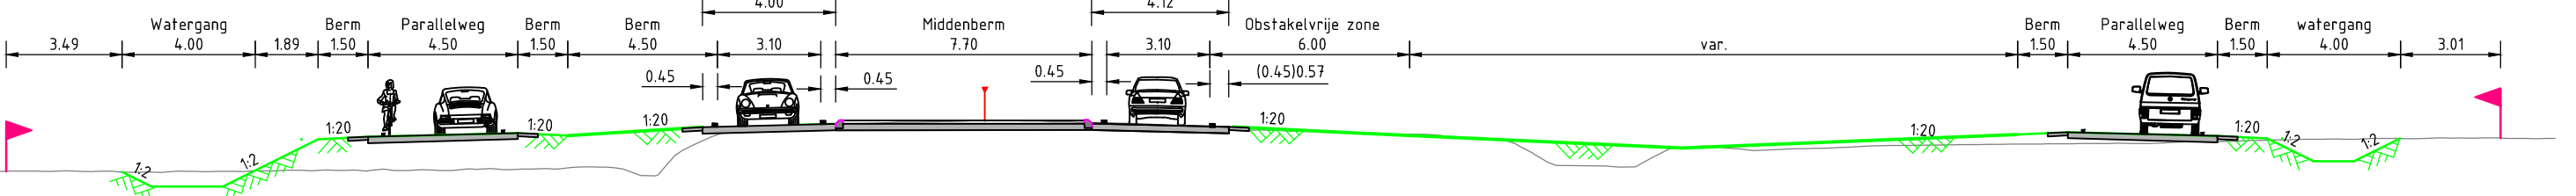

Principe Dwarsprofiel A-A, GOW 80km/h met parallelweg

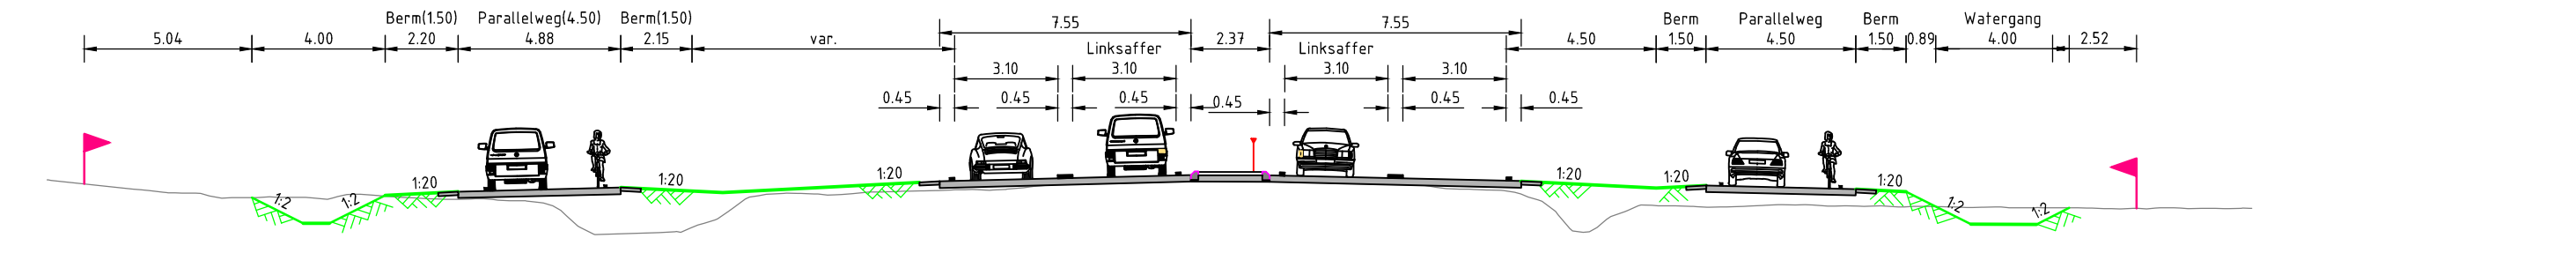

Principe Dwarsprofiel B-B, GOW 80km/h met parallelweg

Schaal 1:200