


Legenda			
	Bestaande situatie		Faunavoorziening
	Kilometering		Te handhaven doorsteek
	Randverharding met grasbeton		Te verwijderen doorsteek
	Asfalt rijbaan/fietspad		Te verwijderen illegale doorsteek
	Geleider		Te verwijderen boom tgv obstakelvrijezone (4.5m)
	Nieuwe watergang		Te verwijderen boom tgv ontwerp
	Gemeentegrens		Bestaande boom
	Kadastergrens		Te kappen kwaliteit
	Projectgrens		Duiker
	Geleiderail		
	Leuning		
	Bestaande wandelroute		
	Nieuwe wandelroute		

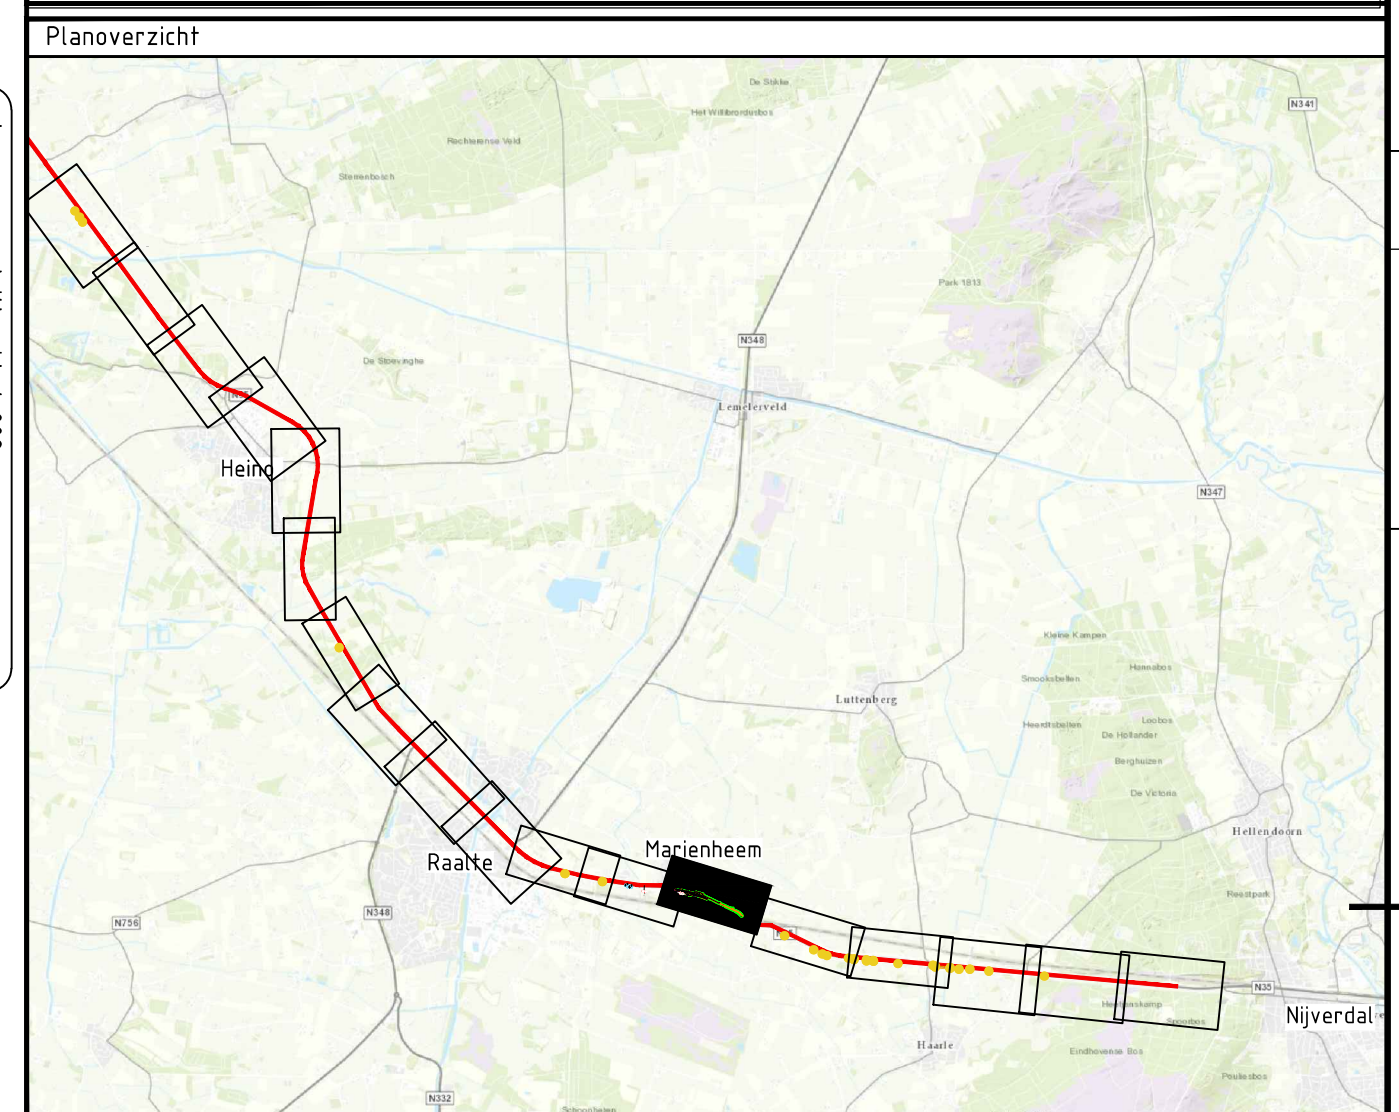

Versie	Omschrijving:	Get.:	Con.:	Vrij.:
0.1	Omschrijving: Eerste uitgave	Get.: R. Fleming	Con.: J.P. de Smidt	Vrij.: R. van Schie

Opdrachtgever Contact

Rijkswaterstaat
Ministerie van Infrastructuur en Milieu

Advies- en Ingenieursorganisatie



ARCADIS | Design & Consultancy
for natural and built assets

Project Contact

Planuitwerking N35 Wijthmen-Nijverdal
Projectnummer : D03071.000259
Fase : VoorOntwerp 1.1

Onderwerp : **Ontwerp M20 - Var PB Marienheem Oost**
Deeltraject Marienheem Oost
Metreering 24.0 t/m 25.5

Objectnummer :	Objectnaam :	Status :
Schaal : 1:2500	Bladformaat : A2.1	Concept
Contractnummer :	Bladnummer : 1 van 1	
Tekeningnummer : N35WN-VO-WE-S.07-DES-017-P-001		Versie: 0.1

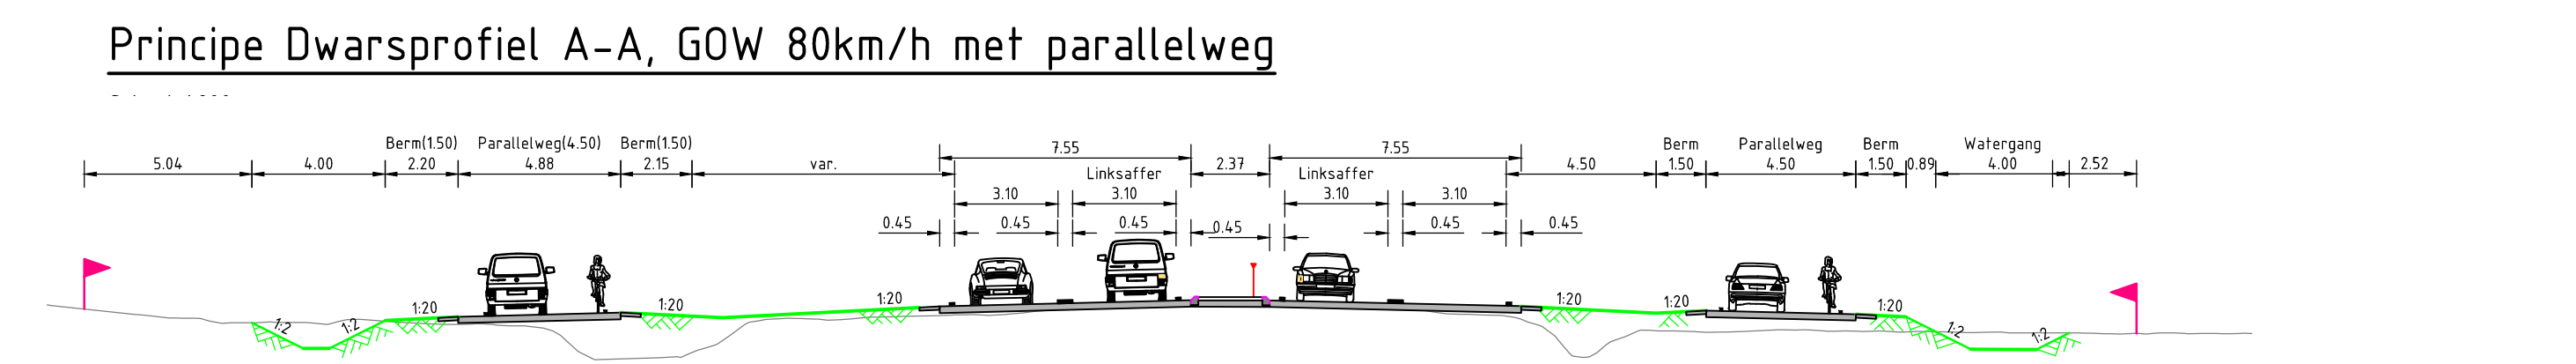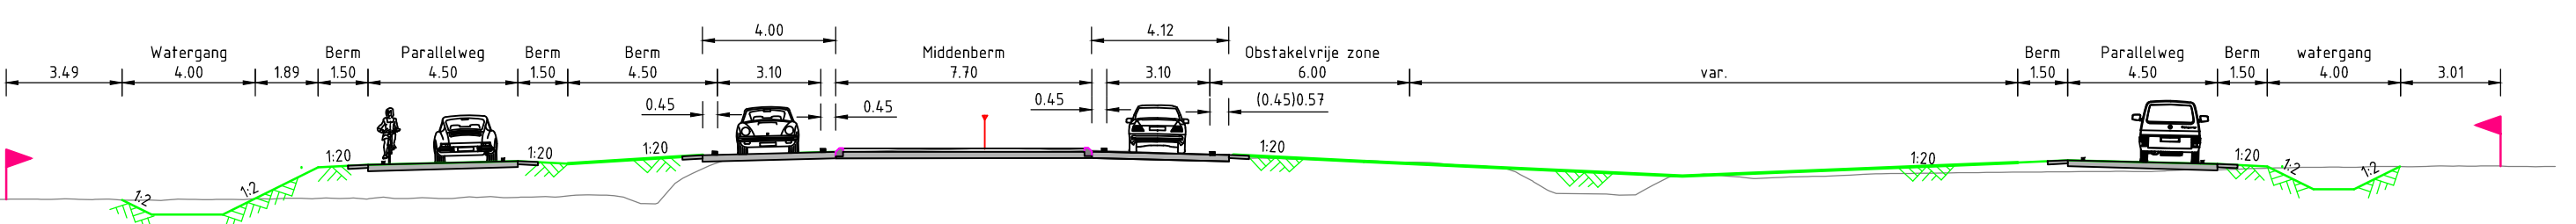

Principle Dwarsprofiel B-B, GOW 80km/h met parallelweg
Schaal 1:200