

# N35 Wijthmen - Nijverdal

Deeltraject : Mariënheem West Variant 4

Maatregel : 19

Meer informatie: [www.n35wijthmennijverdal.nl](http://www.n35wijthmennijverdal.nl)

Het gepresenteerd ontwerp betreft een voorlopig ontwerp welke als doel heeft de functionaliteiten van de maatregel vast te leggen en het ruimtebeslag inzichtelijk te maken.  
RWS behoudt zich het recht voor wijzigingen aan te brengen.


Concept

Nijverdal

Schoonhetenseweg

Spooroverweg afwaarderen

Legenda			
	Kilometrering		Faunavoorziening
	Randverharding		Te handhaven doorsteek
	Asfalt rijbaan/fietspad		Te verwijderen doorsteek
	Verhoogde middengeleider/ verkeersdruppel		Te verwijderen illegale doorsteek
	Nieuwe watergang		Te verwijderen boom fgv obstakelvrijzone
	Kadastergrens		Te verwijderen boom fgv ontwerp
	Bestaande wandelroute		Bestaande boom
	Nieuwe wandelroute		

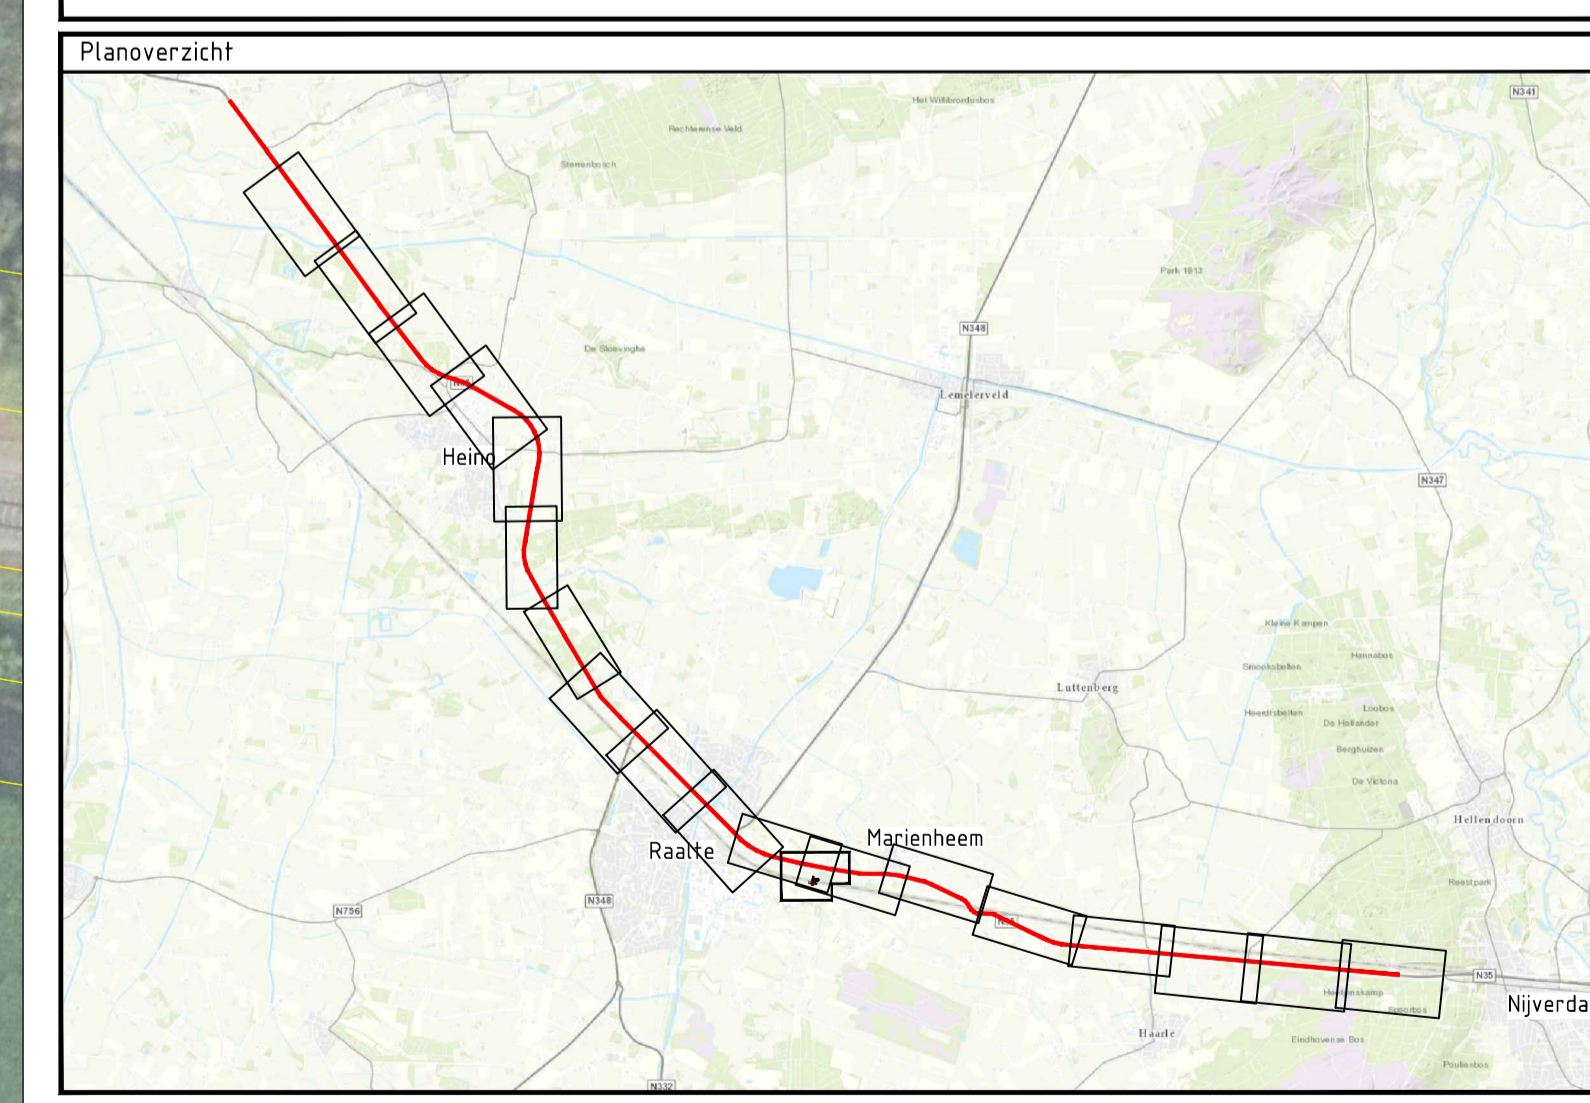

Situatie Mariënheem West Variant 4  
SCHAAL 1 : 1000

Opdrachtgever  
 Rijkswaterstaat  
 Ministerie van Infrastructuur en Milieu

N35 Wijthmen - Nijverdal  
 Mariënheem West Variant 4

Website : [www.n35wijthmennijverdal.nl](http://www.n35wijthmennijverdal.nl)  
 Fase : Voorlopig Ontwerp 1.1

Datum: 17-11-2017    Schaal: 1:1000    Bladformaat:    Status : Concept

Concept