


Legenda			
	Vluchtheuvel		Hectometerring
	fietspad		Te verwijderen overstek
	Weg verharding		Bestaande boom
	Weg marking		Te kappen boom
	Grasbetonsteen		Nieuwe duiker
	Berm		Nieuwe watergang
	Kadastergrens		Projectgrens
			Bestaande wandelroute



Onderwerp : Project N35 Wijthmen-Nijverdal Ontwerp verkeersveiligheidsmaatregelen Deeltraject : Heino Raalte			
Objecnummer : S.02 Schaal : Zie tekening Contractnummer :	Hed toemetering : 35,5 km 18,5 Bladformaat : A2+ Bladnummer : 1 van 3	Status dec 2019	versie v08
tekeningnummer 02-001			

Kilometer 15,5-16,3



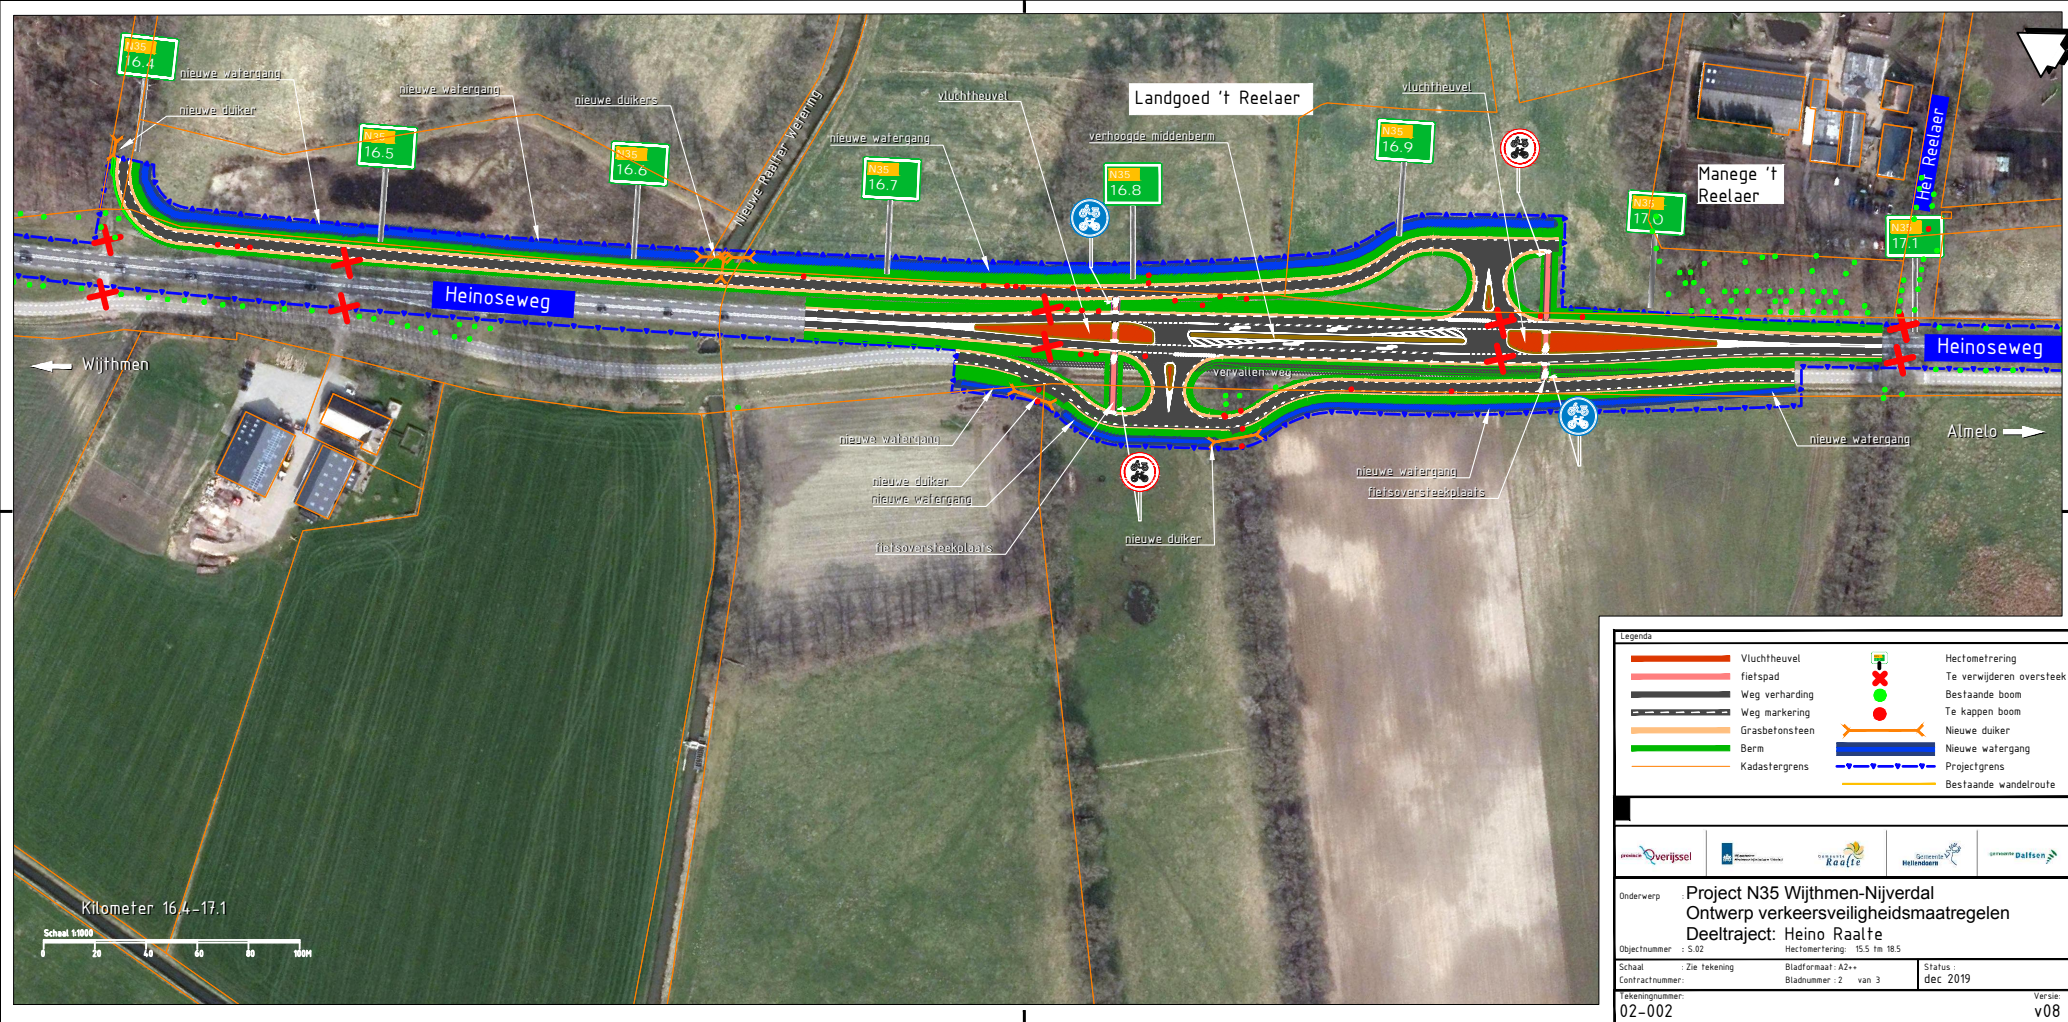

Legenda			
	Vluchtheuvel		Hectometerring
	fietspad		Te verwijderen overstek
	Weg verharding		Bestaande boom
	Weg markering		Te kappen boom
	Grasbetonsteen		Nieuwe duiker
	Berm		Nieuwe watergang
	Kadastergrens		Projectgrens
			Bestaande wandelroute


Onderwerp Project N35 Wijthmen-Nijverdal
Ontwerp verkeersveiligheidsmaatregelen
Deeltraject: Heino Raalte

Objekt Nummer : S.02 **Hed toemetering** : 15.5 km 18.5

Schaal : Zie tekening **Bladformaat** : A2+ **Status** : dec 2019

Contractnummer : **Bladnummer** : 2 van 3

Tekeningnummer : 02-002 **versie** : v08

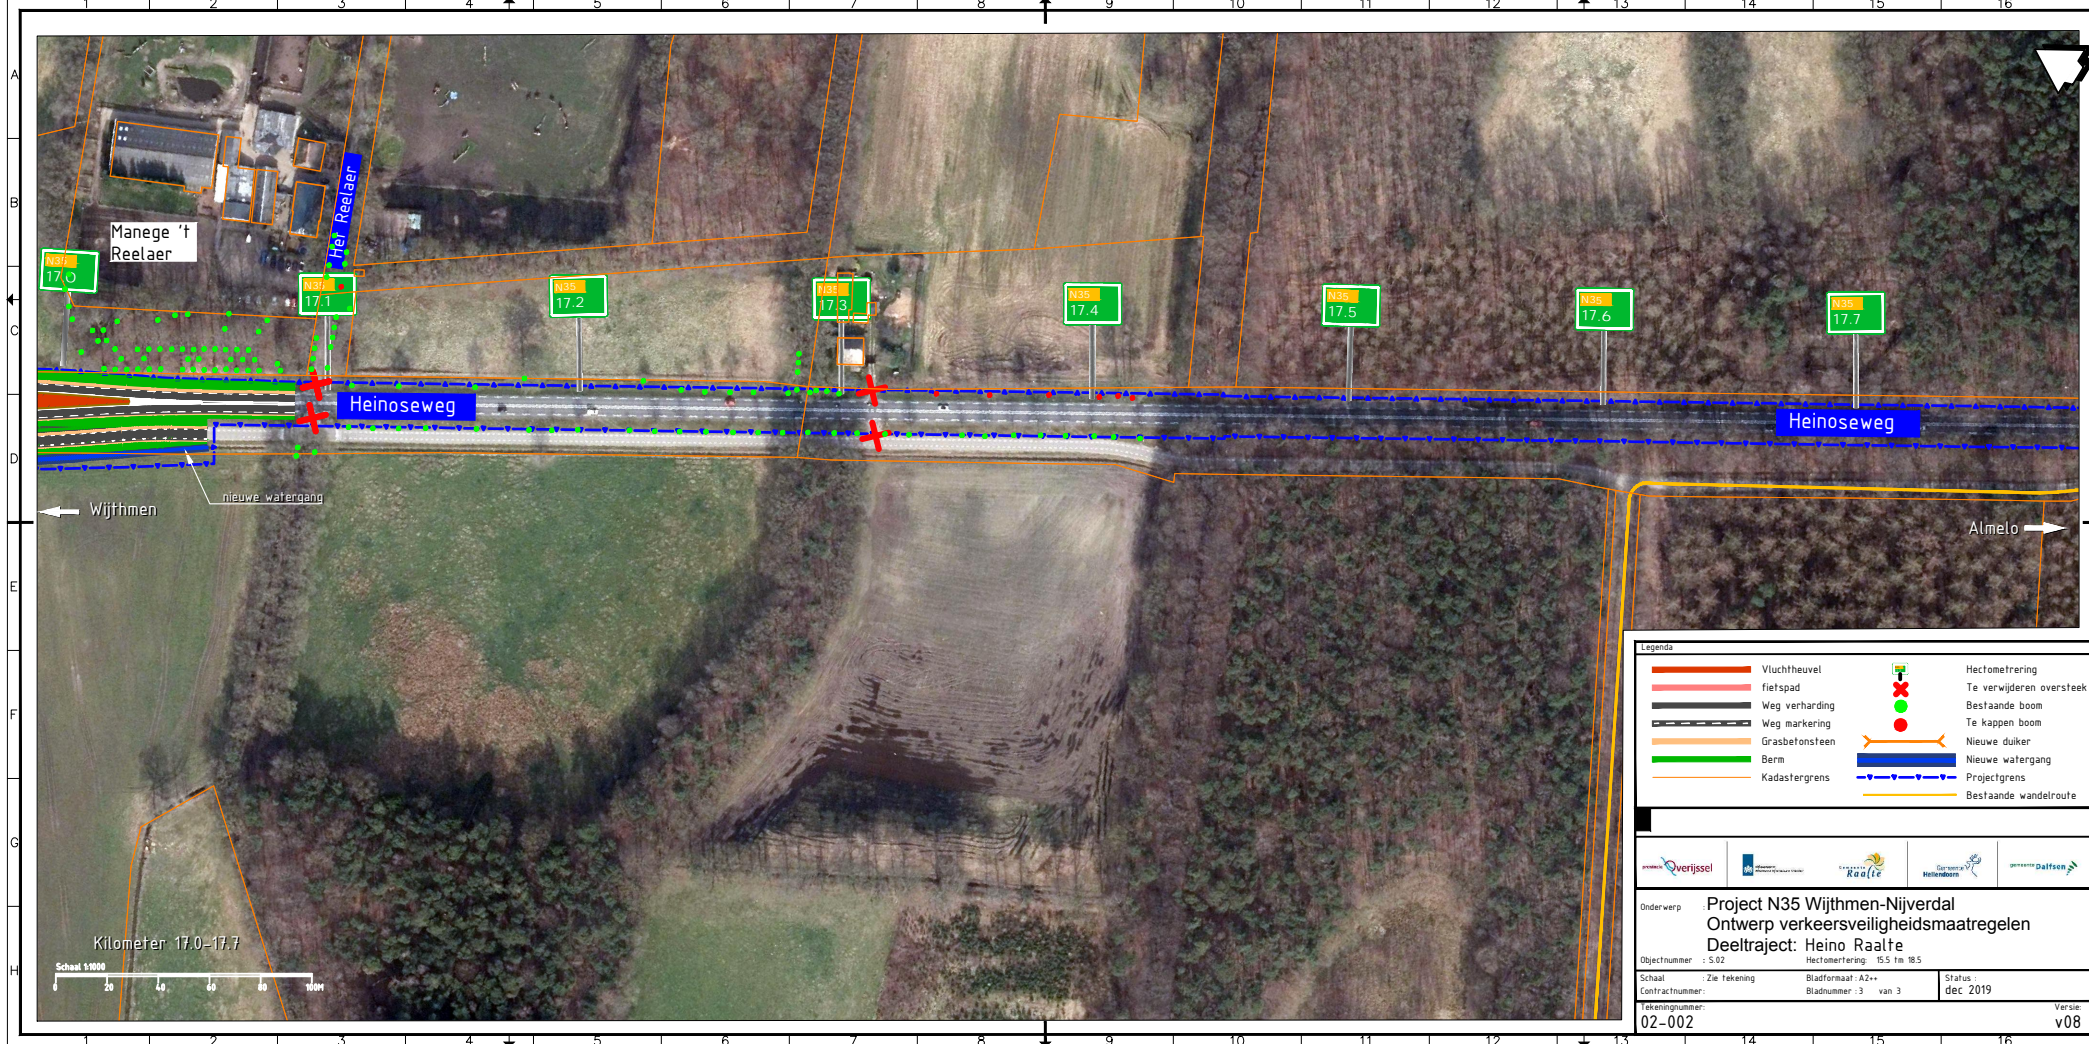

Legenda

	Vluchtheuvel		Hectometerring
	fietspad		Te verwijderen overstek
	Weg verharding		Bestaande boom
	Weg markering		Te kappen boom
	Grasbetonsteen		Nieuwe duiker
	Berm		Nieuwe watergang
	Kadastergrens		Projectgrens
			Bestaande wandelroute

Onderwerp: **Project N35 Wijthmen-Nijverdal**
 Ontwerp verkeersveiligheidsmaatregelen
 Deeltraject: Heino Raalte

Objectnummer: 5.02 Hectometerring: 5.5 km 18.5

Schaal: Zie tekening Bladformaat: A2+ Status: dec 2019
 Contractnummer: Bladnummer: 3 van 3

Tekeningnummer: **02-002** Versie: **v08**