


Legenda			
	Vluchtheuvel		Hectometrering
	fietspad		Te verwijderen oversteek
	Weg verharding		Bestaande boom
	Weg markering		Te kappen boom
	Grasbetonsteen		Nieuwe duiker
	Berm		Nieuwe watergang
	Kadastergrens		Projectgrens



Onderwerp	Project N35 Wijthmen-Nijverdal Ontwerp verkeersveiligheidsmaatregelen Deeltraject: Heino Noord		
Objectnummer	S.02	Hectometrering	10.2 tm 12.8
Schaal	Zie tekening	Bladformaat	A2++
Contractnummer		Bladnummer	1 van 2
Tekeningnummer	01-001	Status	dec 2019
		Versie	v08

Kilometer 10.9-11.6  
Schaal 1:1000  
0 20 40 60 80 100M

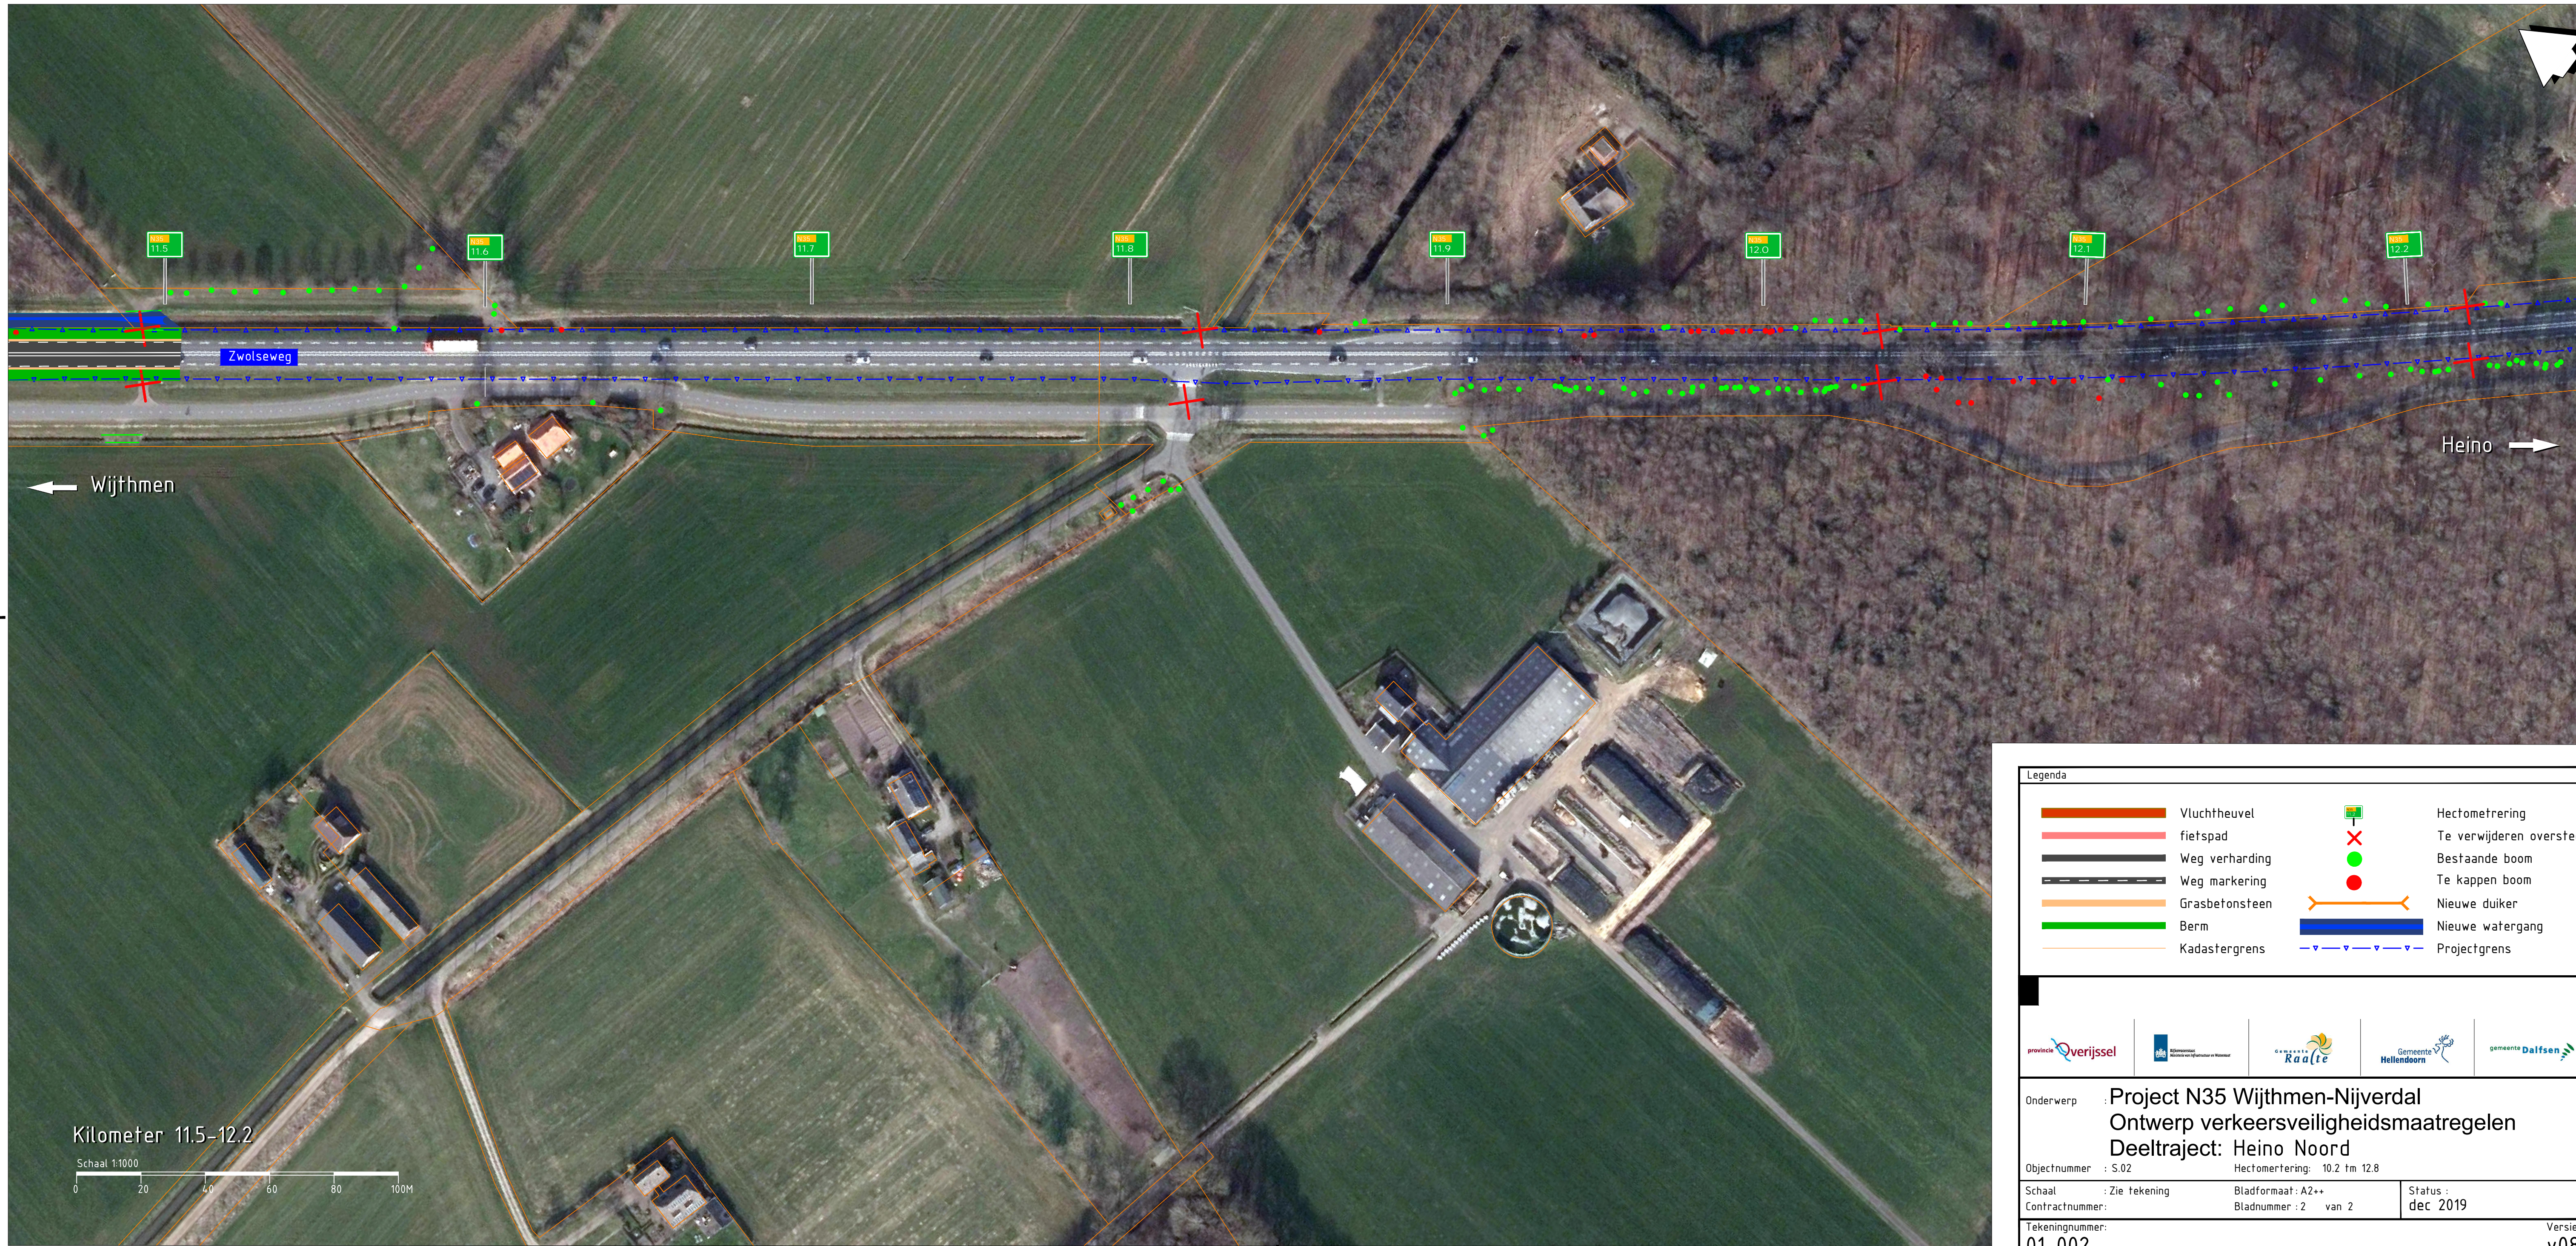

Legenda			
	Vluchtheuvel		Hectometrering
	fietspad		Te verwijderen oversteek
	Weg verharding		Bestaande boom
	Weg markering		Te kappen boom
	Grasbetonsteen		Nieuwe duiker
	Berm		Nieuwe watergang
	Kadastergrens		Projectgrens



Onderwerp	Project N35 Wijthmen-Nijverdal Ontwerp verkeersveiligheidsmaatregelen Deeltraject: Heino Noord		
Objectnummer	S.02	Hectometrering	10.2 tm 12.8
Schaal	Zie tekening	Bladformaat	A2++
Contractnummer		Bladnummer	2 van 2
Tekeningnummer	01-002	Status	dec 2019
		Versie	v08