

N35 Wijthmen - Nijverdal



Deeltraject : Haarle

Maatregel : 23

Meer informatie: www.n35wijthmennijverdal.nl

Het gepresenteerd ontwerp betreft een voorlopig ontwerp welke als doel heeft de functionaliteiten van de maatregel vast te leggen en het ruimtebeslag inzichtelijk te maken.
RWS behoudt zich het recht voor wijzigingen aan te brengen.


Concept

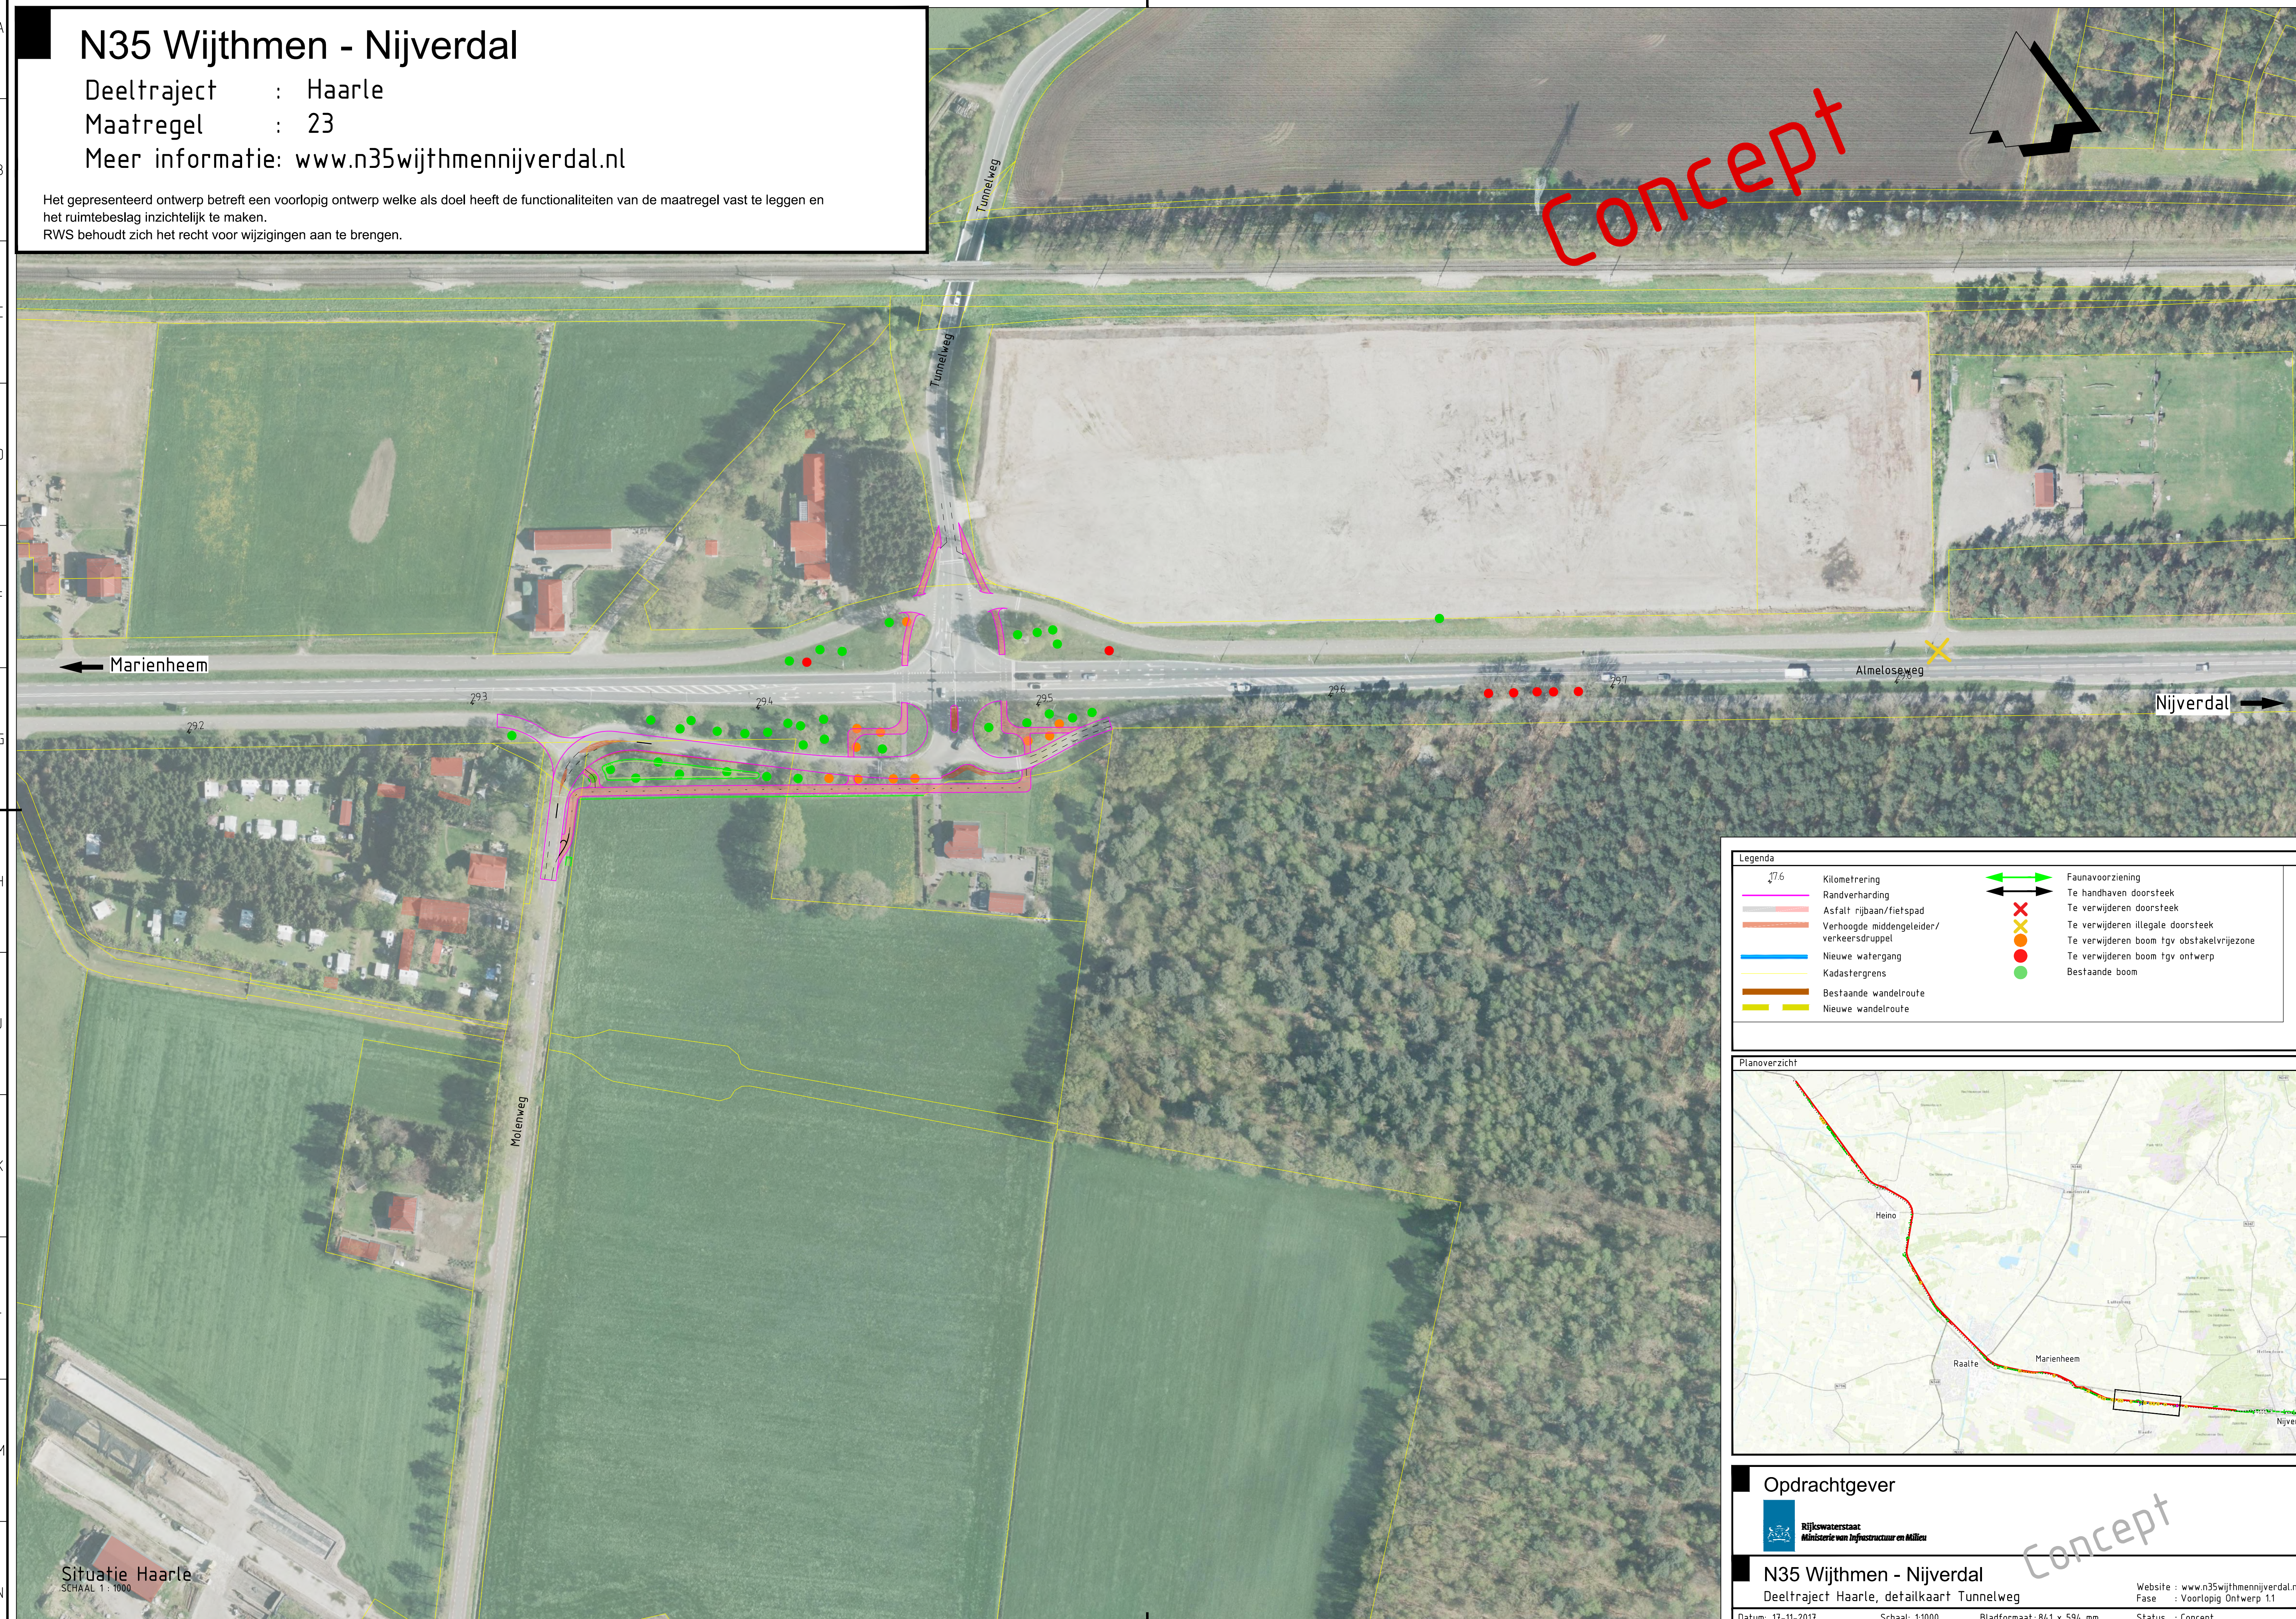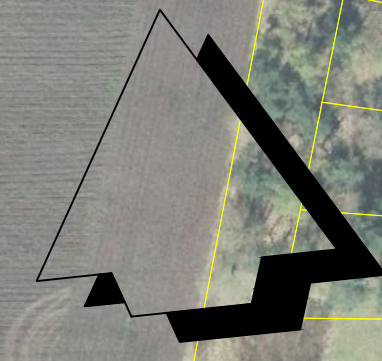

Marienheem ←

→ Nijverdal

Legenda			
	Kilometrering		Faunavoorziening
	Randverharding		Te handhaven doorsteek
	Asfalt rijbaan/fietspad		Te verwijderen doorsteek
	Verhoogde middengeleider/ verkeersdruipet		Te verwijderen illegale doorsteek
	Nieuwe watergang		Te verwijderen boom tgv obstakelvrijzone
	Kadastergrens		Te verwijderen boom tgv ontwerp
	Bestaande wandelroute		Bestaande boom
	Nieuwe wandelroute		

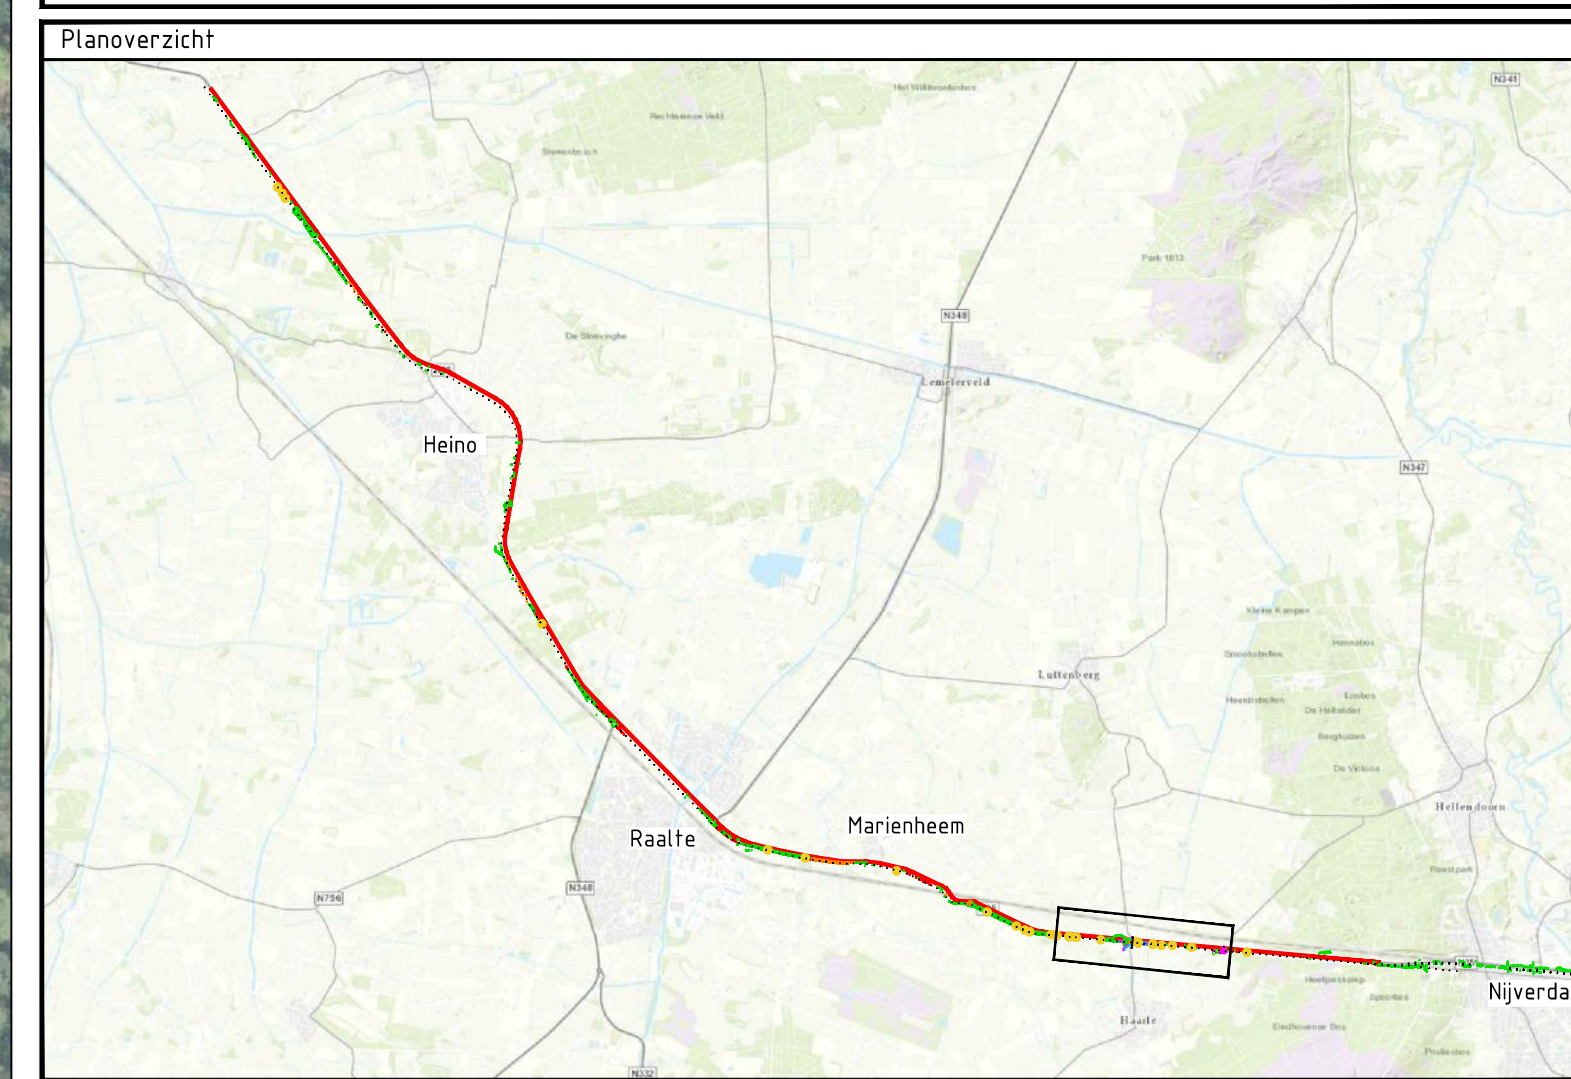

Situatie Haarle
SCHAAL 1 : 1000

Opdrachtgever



N35 Wijthmen - Nijverdal
Deeltraject Haarle, detailkaart Tunnelweg

Website : www.n35wijthmennijverdal.nl
Fase : Voorlopig Ontwerp 1.1

Datum: 17-11-2017 Schaal: 1:1000 Bladformaat: 841 x 594 mm Status : Concept

Concept