



Kilometer 24.1-24.8

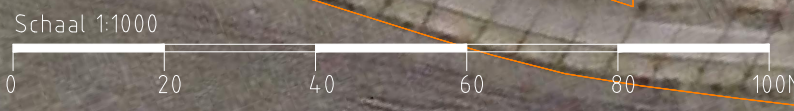

Legenda			
	Vluchtheuvel		Hectometring
	fietspad		Te verwijderen oversteek
	Weg verharding		Bestaande boom
	Weg markering		Te kappen boom
	Grasbetonsteen		Nieuwe duiker
	Berm		Nieuwe watergang
	Kadastergrens		Lichtmast
	Projectgrens		Haag
	Nieuwe wandelroute		Bestaande wandelroute



Onderwerp	Project N35 Wijthmen-Nijverdal Ontwerp verkeersveiligheidsmaatregelen Deeltraject: Mariënheem Oost		
Objectnummer	S.02	Hectometring	24.0 fm 27.0
Schaal	Zie tekening	Bladformaat	A2++
Contractnummer		Bladnummer	1 van 2
Tekeningnummer	04-001	Status	Feb 2020
		Versie	v08

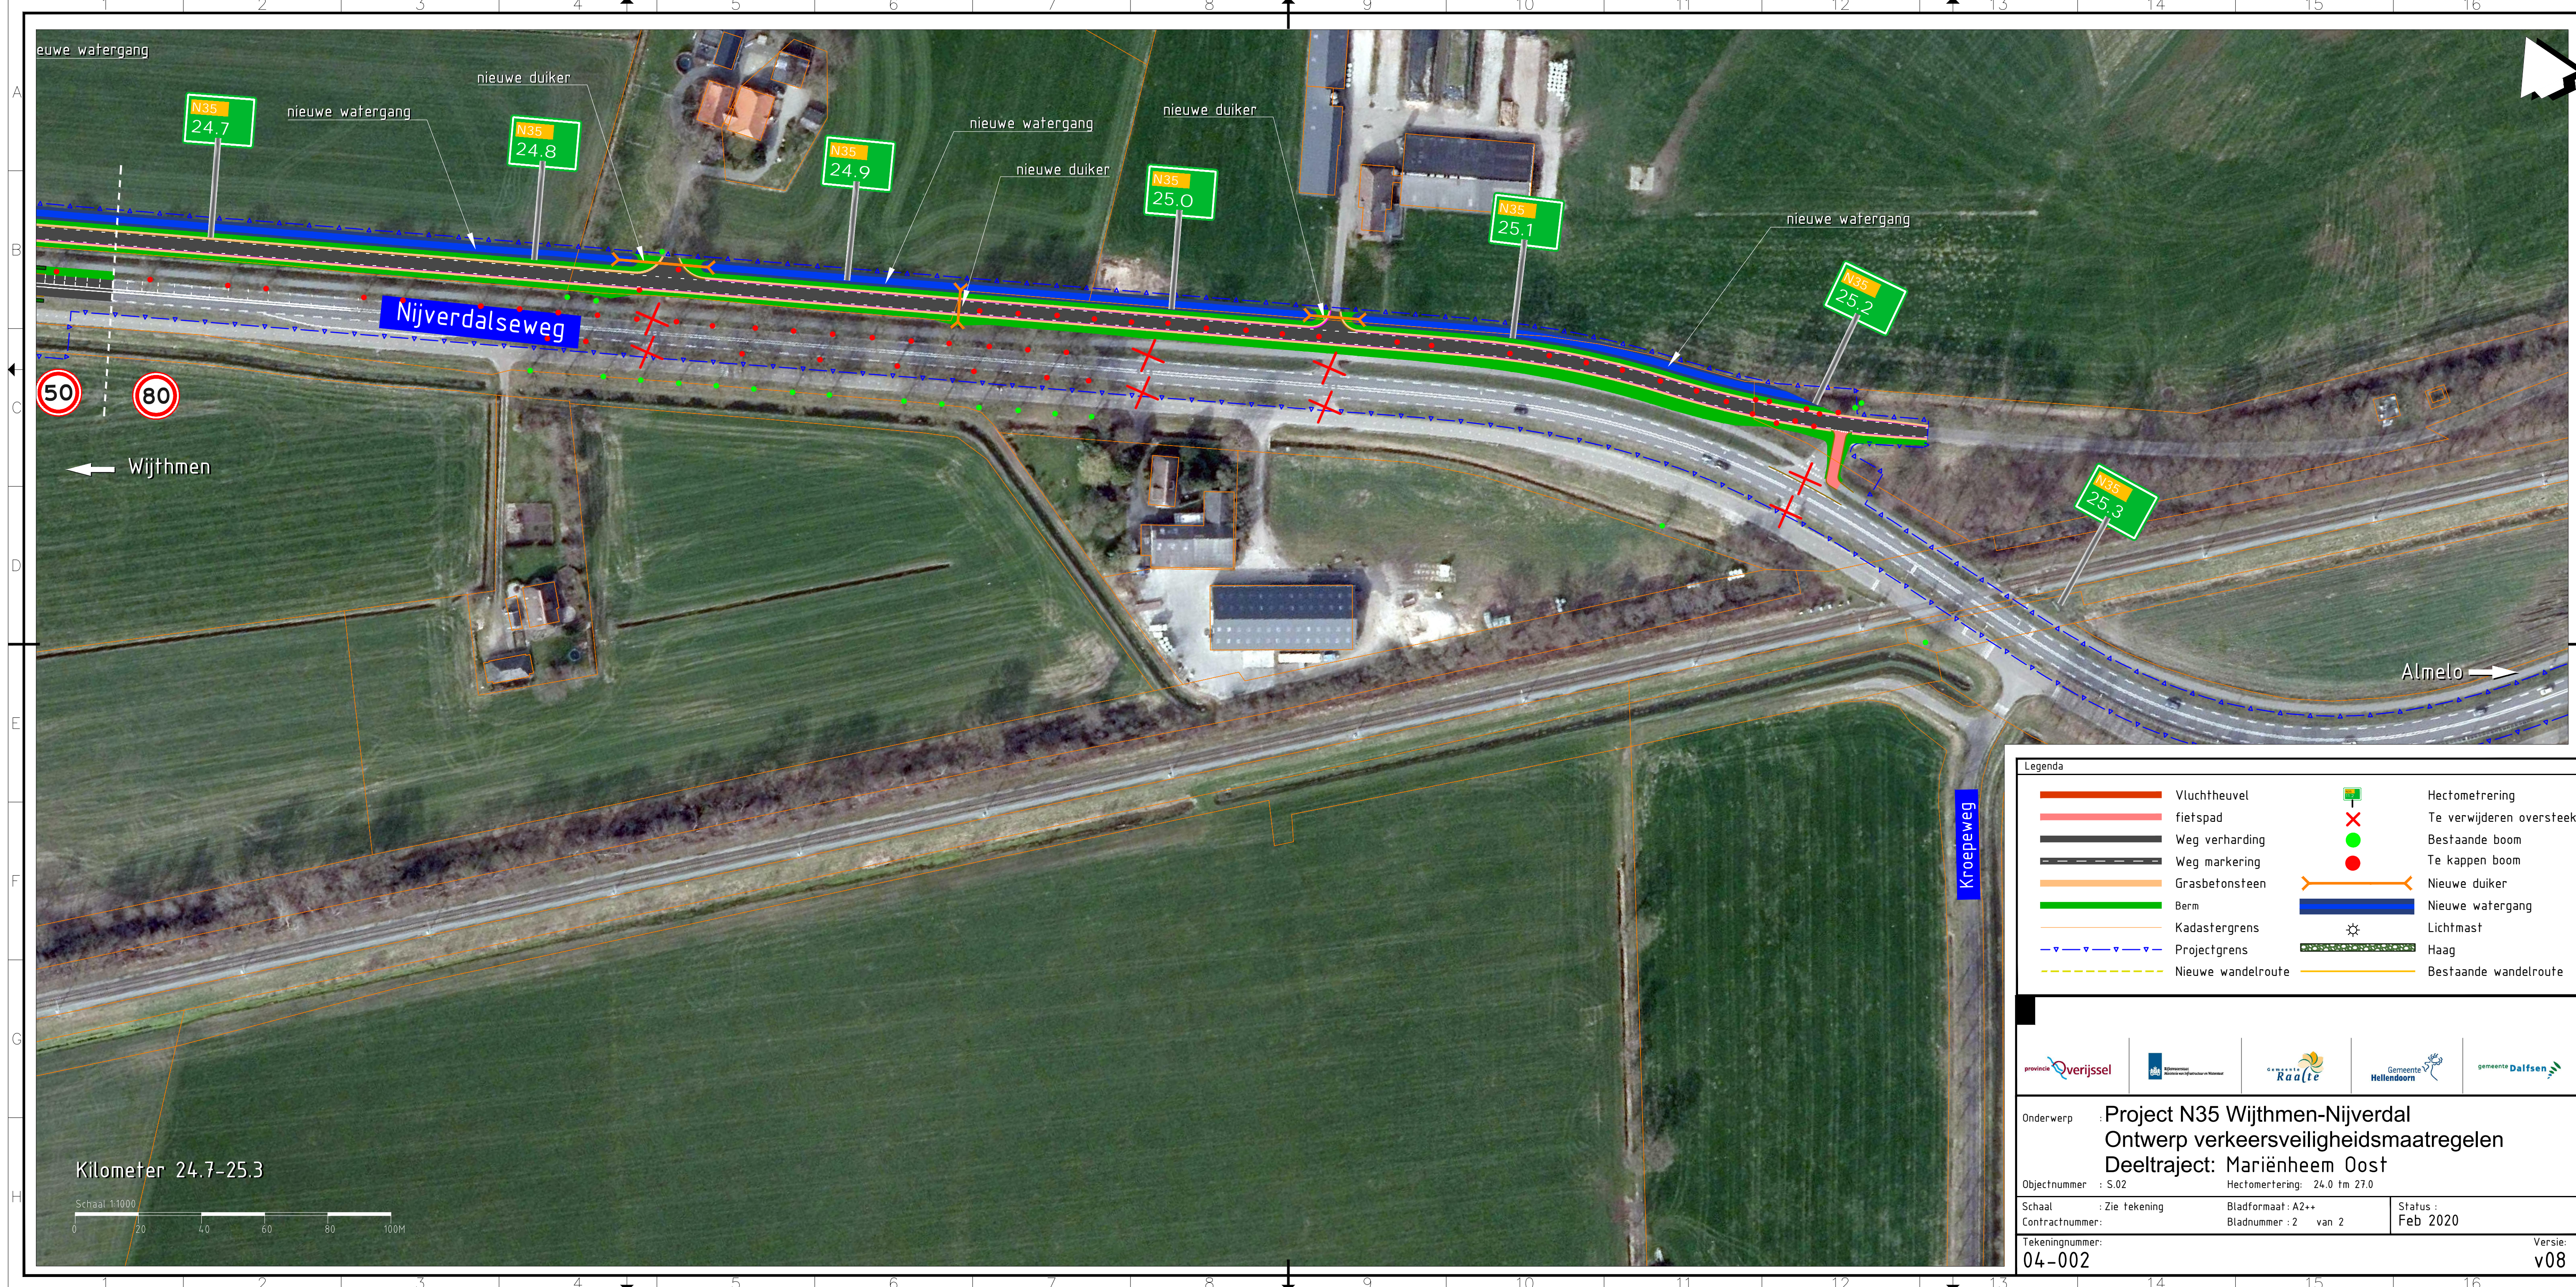

Legenda			
	Vluchtheuvel		Hectometering
	fietspad		Te verwijderen oversteek
	Weg verharding		Bestaande boom
	Weg markering		Te kappen boom
	Grasbetonsteen		Nieuwe duiker
	Berm		Nieuwe watergang
	Kadastergrens		Lichtmast
	Projectgrens		Haag
	Nieuwe wandelroute		Bestaande wandelroute



Onderwerp	Project N35 Wijthmen-Nijverdalseweg Ontwerp verkeersveiligheidsmaatregelen Deeltraject: Mariënhout Oost		
Objectnummer	S.02	Hectometering	24.0 fm 27.0
Schaal	Zie tekening	Bladformaat	A2++
Contractnummer		Bladnummer	2 van 2
Tekeningnummer	04-002	Status	Feb 2020
		Versie	v08

Kilometer 24.7-25.3
Schaal 1:1000
0 20 40 60 80 100M