


Kilometer 21.8-22.8
 Schaal 1/1000

Legenda

	Vluchtheuvel		Hectometerring
	fietspad		Te verwijderen oversteek
	Weg verharding		Bestaande boom
	Weg marking		Te kappen boom
	Grasbetonsteen		Nieuwe duiker
	Berm		Nieuwe watergang
	Kadastergrens		Lichtmast
	Projectgrens		Haag
	Nieuwe wandelroute		Bestaande wandelroute

Onderwerp: **Project N35 Wijthmen-Nijverdalseweg**
 Ontwerp verkeersveiligheidsmaatregelen
 Deeltraject: Mariënheem West

Objectnummer: S.02 Hectometerring: 215 km 21,0
 Contractnummer: S.02 Bladformaat: A2+ Status: dec 2019
 Tekeningnummer: **03-001** Bladnummer: 1 van 3 Versie: v07

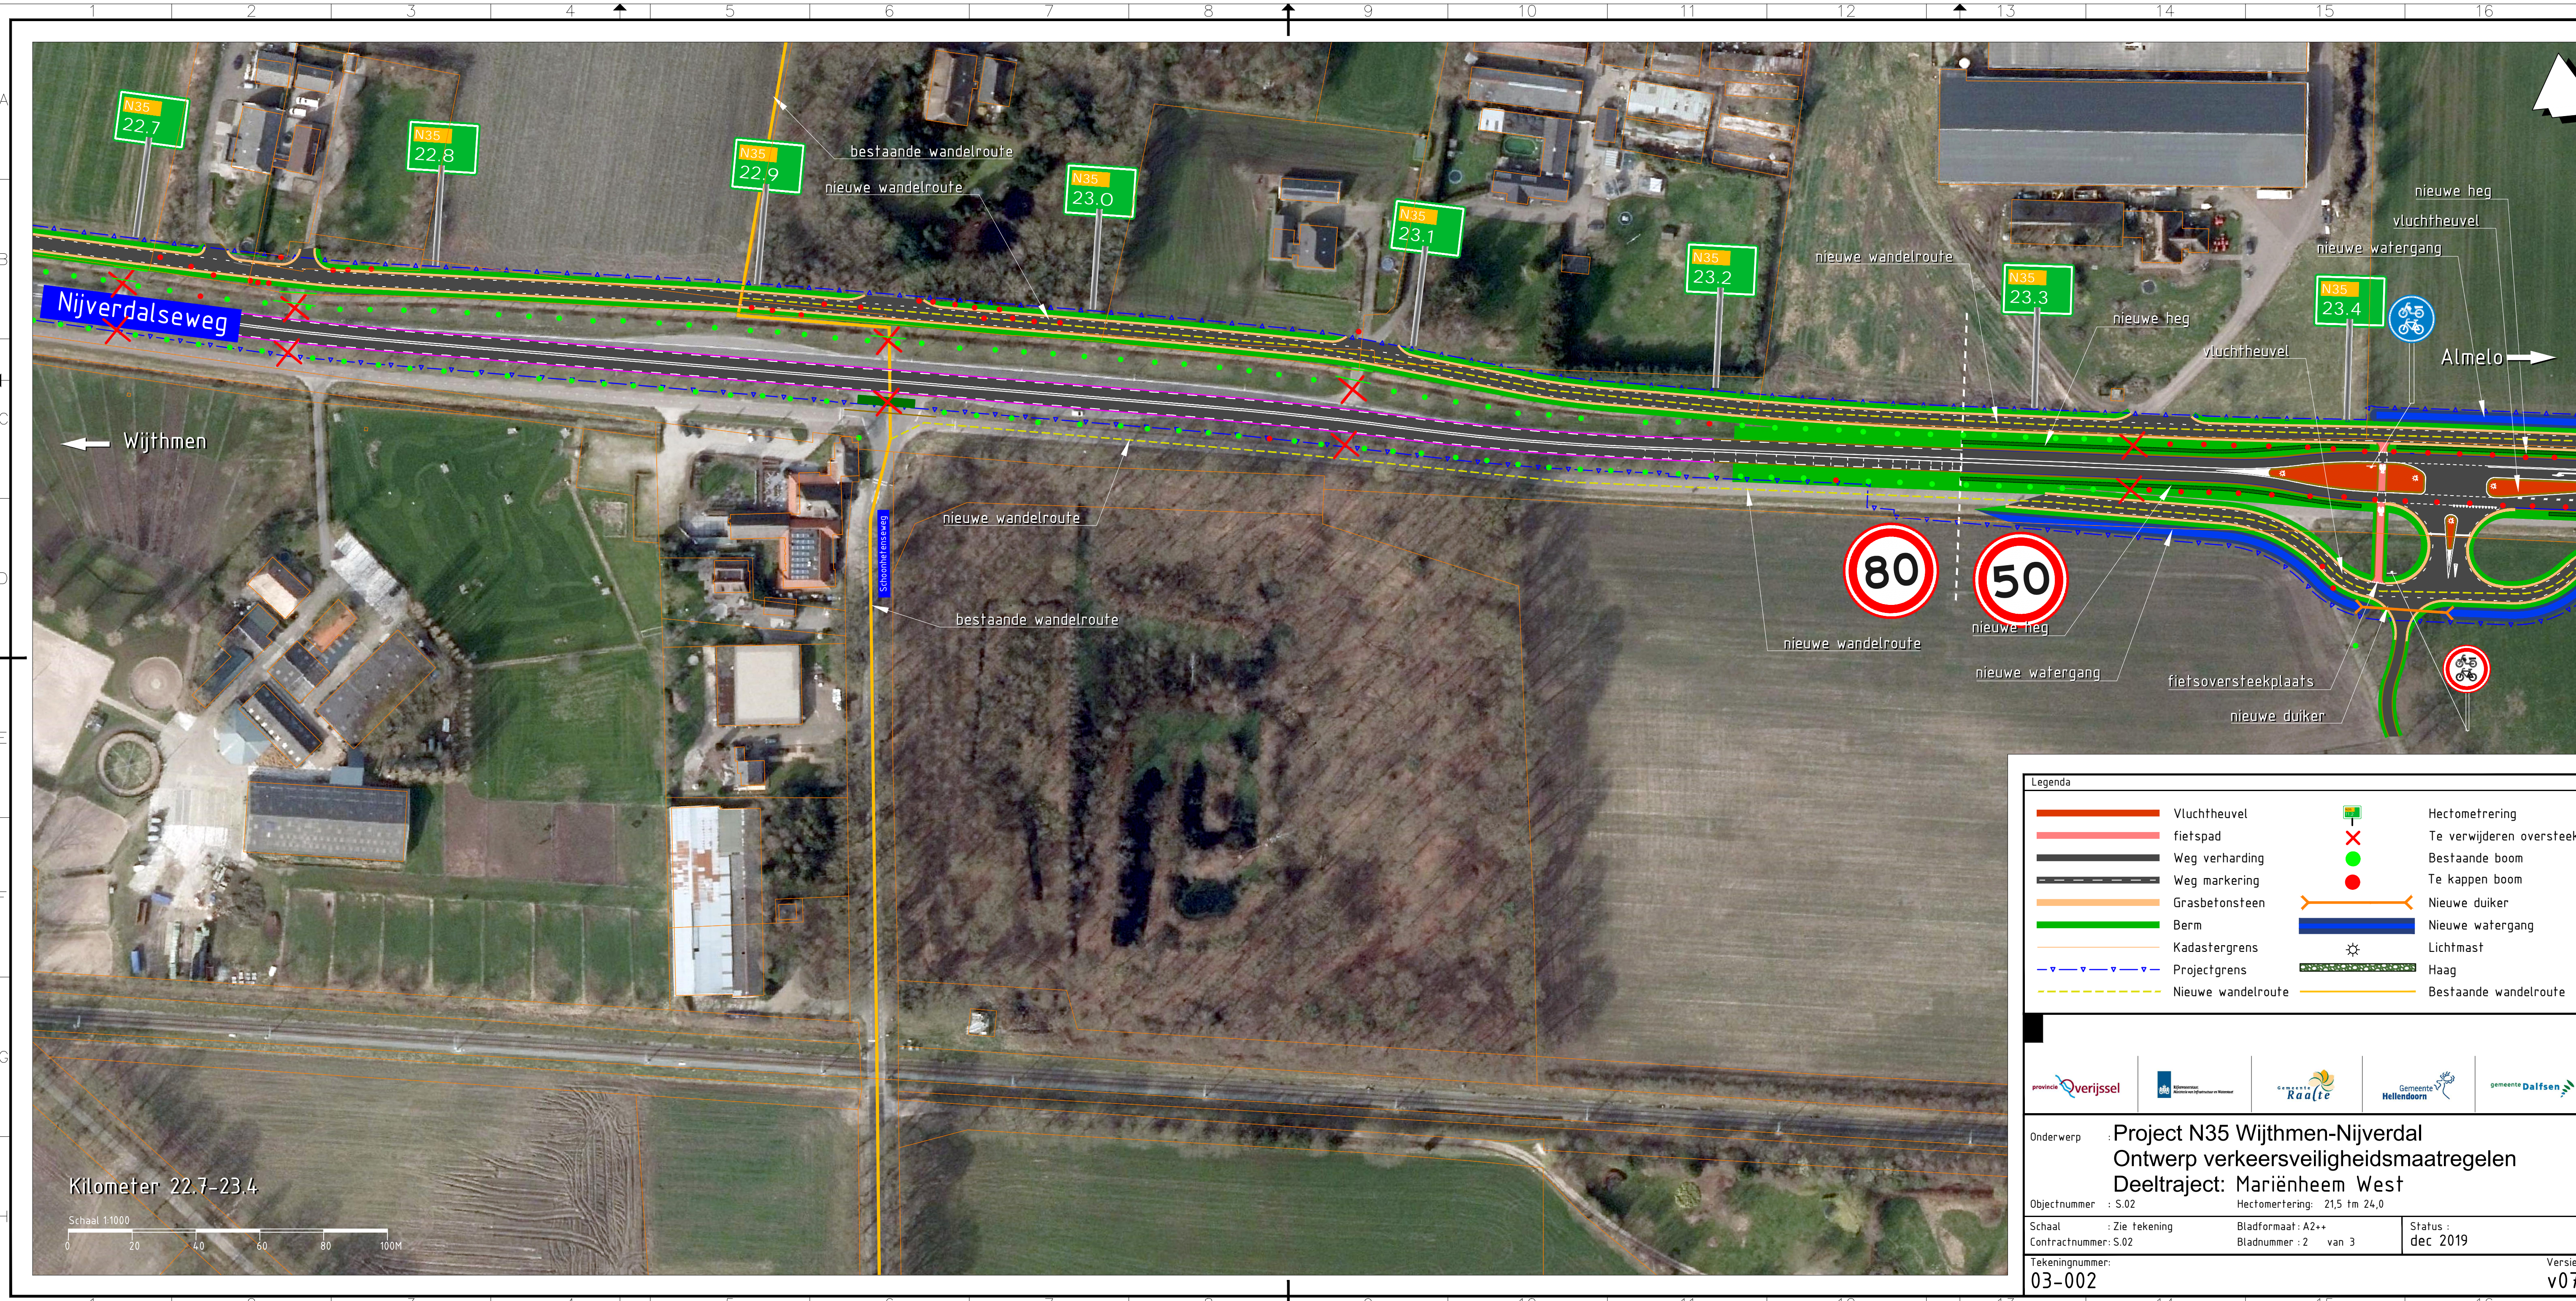


Kilometer 22.7-23.4
 Schaal 1:1000
 0 20 40 60 80 100M

Legenda			
	Vluchtheuvel		Hectometrering
	fietspad		Te verwijderen oversteeek
	Weg verharding		Bestaande boom
	Weg markering		Te kappen boom
	Grasbetonsteen		Nieuwe duiker
	Berm		Nieuwe watergang
	Kadastergrens		Lichtmast
	Projectgrens		Haag
	Nieuwe wandelroute		Bestaande wandelroute

Onderwerp : Project N35 Wijthmen-Nijverdalseweg
 Ontwerp verkeersveiligheidsmaatregelen
 Deeltraject: Mariënheem West

Objectnummer : S.02 Hectometrering: 21,5 tm 24,0
 Schaal : Zie tekening Bladformaat: A2++ Status :
 Contractnummer: S.02 Bladnummer: 2 van 3 dec 2019

Tekeningnummer: 03-002 Versie: v07

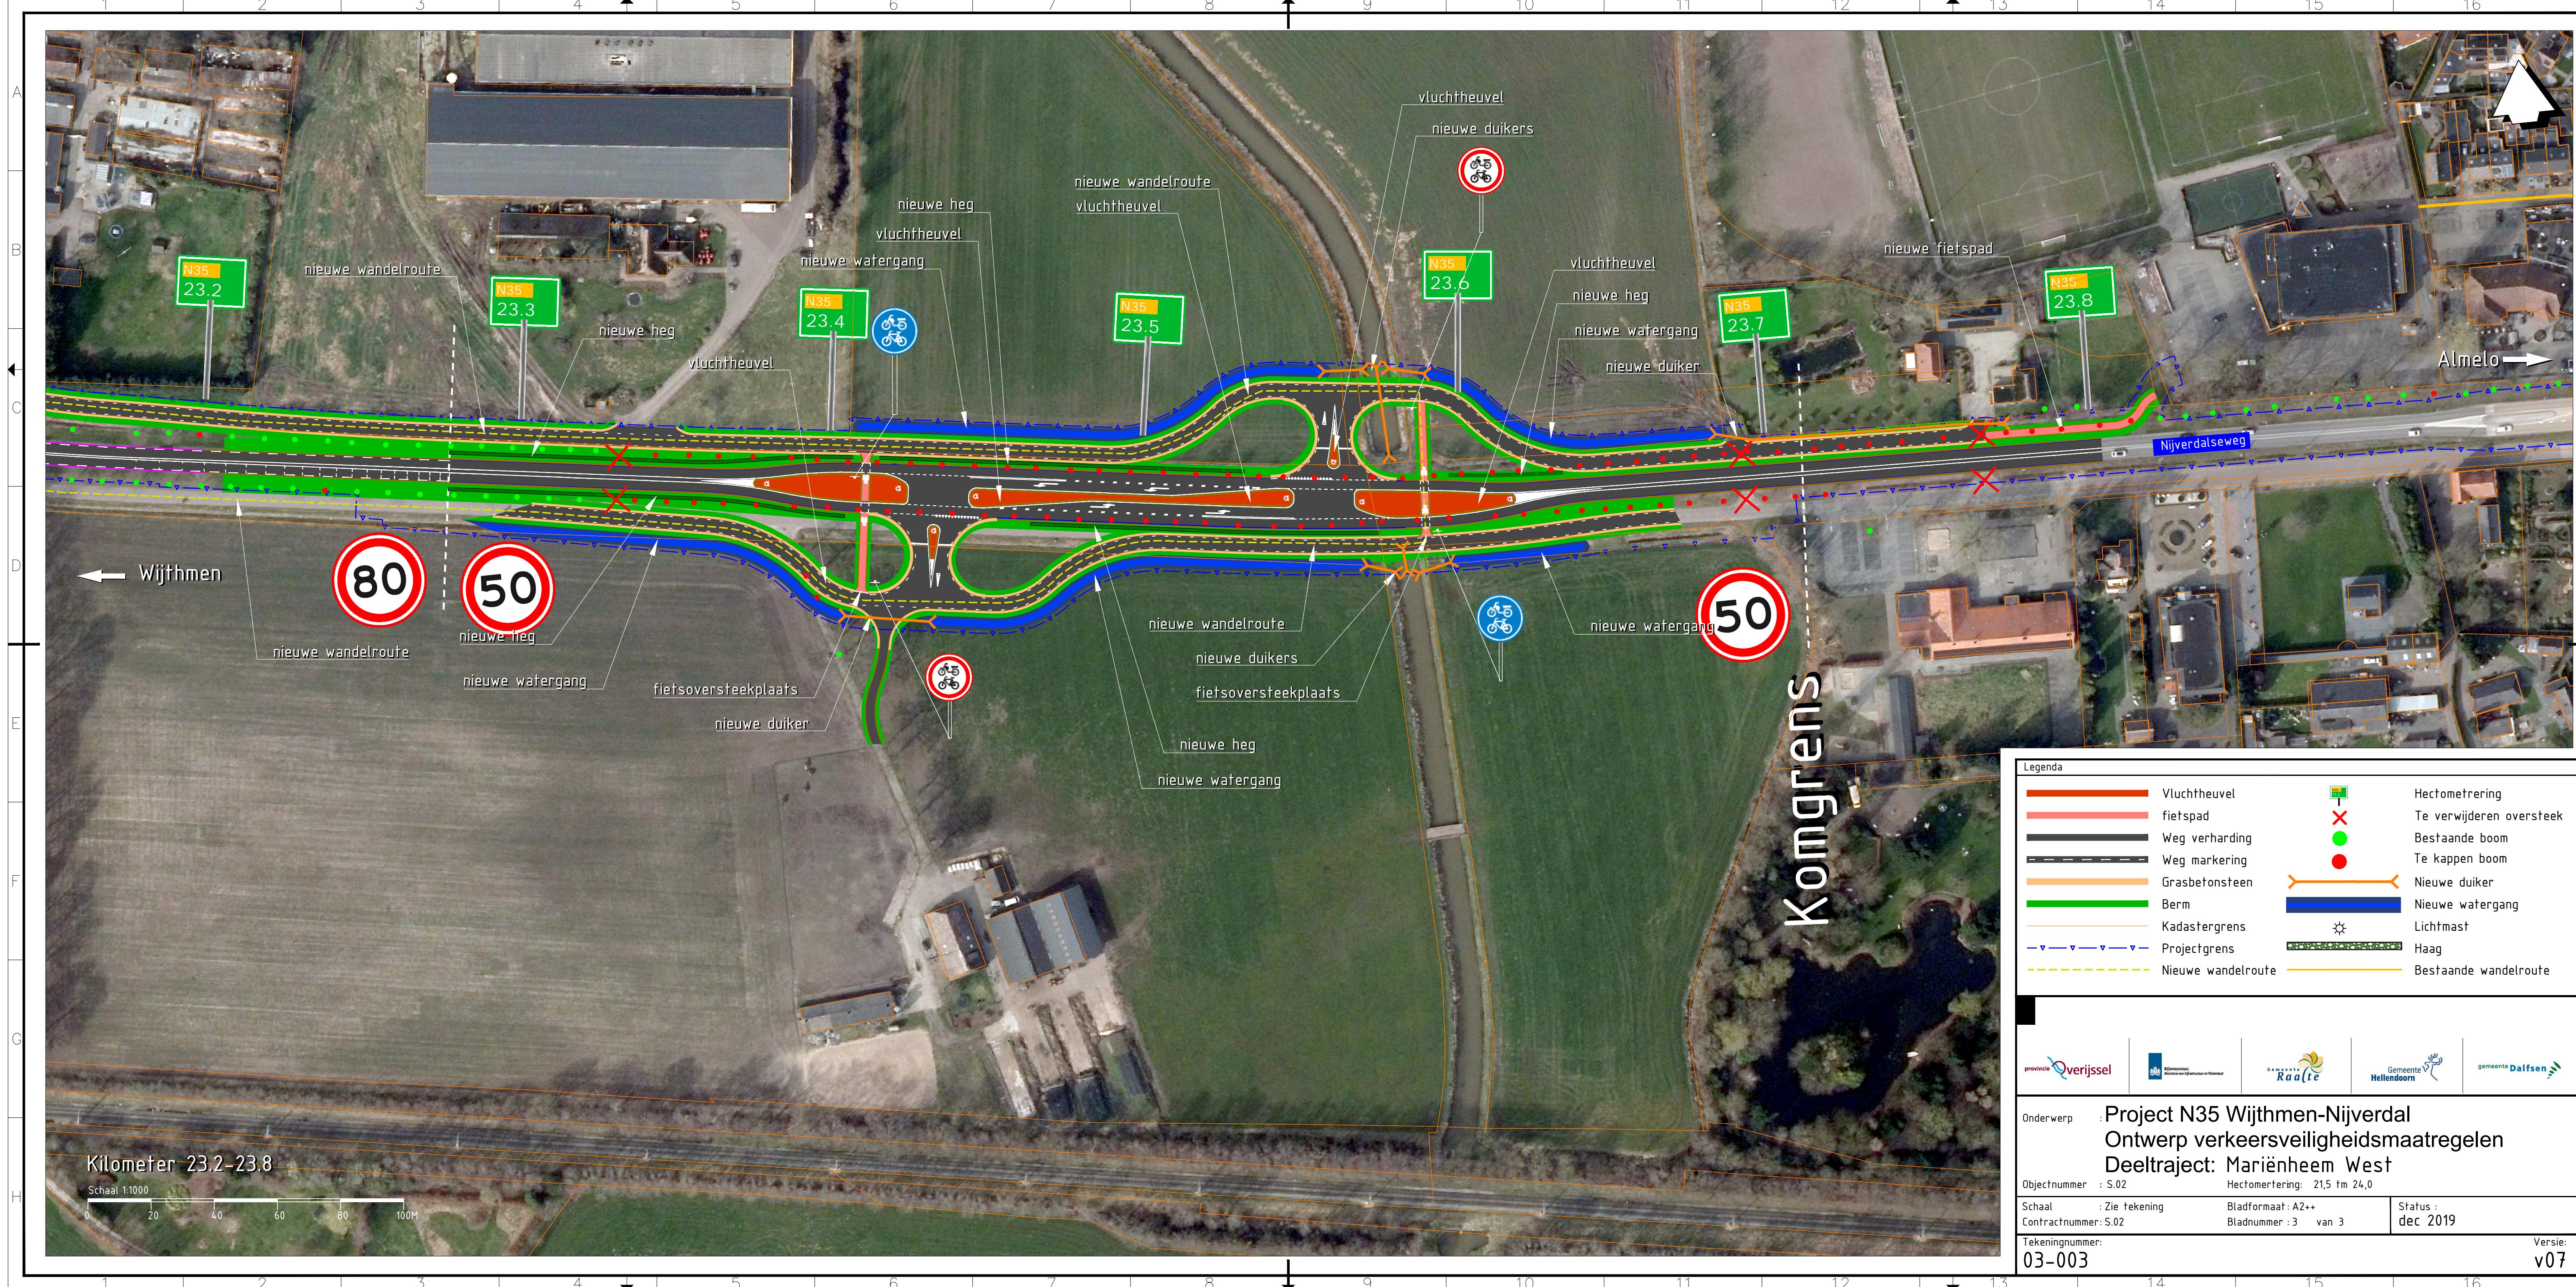

Legenda			
	Vluchtheuvel		Hectometrering
	fietspad		Te verwijderen oversteek
	Weg verharding		Bestaande boom
	Weg markering		Te kappen boom
	Grasbetonsteen		Nieuwe duiker
	Berm		Nieuwe watergang
	Kadastergrens		Lichtmast
	Projectgrens		Haag
	Nieuwe wandelroute		Bestaande wandelroute



Onderwerp : Project N35 Wijthmen-Nijverdalseweg
 Ontwerp verkeersveiligheidsmaatregelen
 Deeltraject: Mariënheem West

Objectnummer : S.02 Hectometrering: 21,5 tm 24,0

Schaal : Zie tekening Bladformaat: A2++ Status :
 Contractnummer: S.02 Bladnummer: 3 van 3 dec 2019

Tekeningnummer: 03-003 Versie: v07

Kilometer 23.2-23.8
 Schaal 1:1000
 0 20 40 60 80 100M

Komgrens

Almelo →

← Wijthmen

80

50

50

N35
23.2

N35
23.3

N35
23.4

N35
23.5

N35
23.6

N35
23.7

N35
23.8

Nijverdalseweg

nieuwe wandelroute

nieuwe heg

vluchtheuvel

N35
23.4

nieuwe watergang

vluchtheuvel

nieuwe wandelroute

N35
23.5

vluchtheuvel

nieuwe duikers

vluchtheuvel

nieuwe heg

nieuwe watergang

nieuwe duiker

N35
23.7

nieuwe fietspad

N35
23.8

nieuwe wandelroute

nieuwe heg

nieuwe watergang

fietsoversteekplaats

nieuwe duiker

nieuwe wandelroute

nieuwe duikers

fietsoversteekplaats

nieuwe heg

nieuwe watergang

nieuwe watergang