


| Legenda | | | |
|---------|----------------|--|--------------------------|
| | Vluchtheuvel | | Hectometrering |
| | fietspad | | Te verwijderen oversteek |
| | Weg verharding | | Bestaande boom |
| | Weg markering | | Te kappen boom |
| | Grasbetonsteen | | Nieuwe duiker |
| | Berm | | Nieuwe watergang |
| | Kadastergrens | | Projectgrens |



| | | | |
|----------------|--|----------------|--------------|
| Onderwerp | Project N35 Wijthmen-Nijverdal Ontwerp verkeersveiligheidsmaatregelen Deeltraject: Heino Noord | | |
| Objectnummer | S.02 | Hectometrering | 10.2 tm 12.8 |
| Schaal | Zie tekening | Bladformaat | A2++ |
| Contractnummer | | Bladnummer | 1 van 2 |
| Tekeningnummer | 01-001 | Status | dec 2019 |
| | | Versie | v08 |

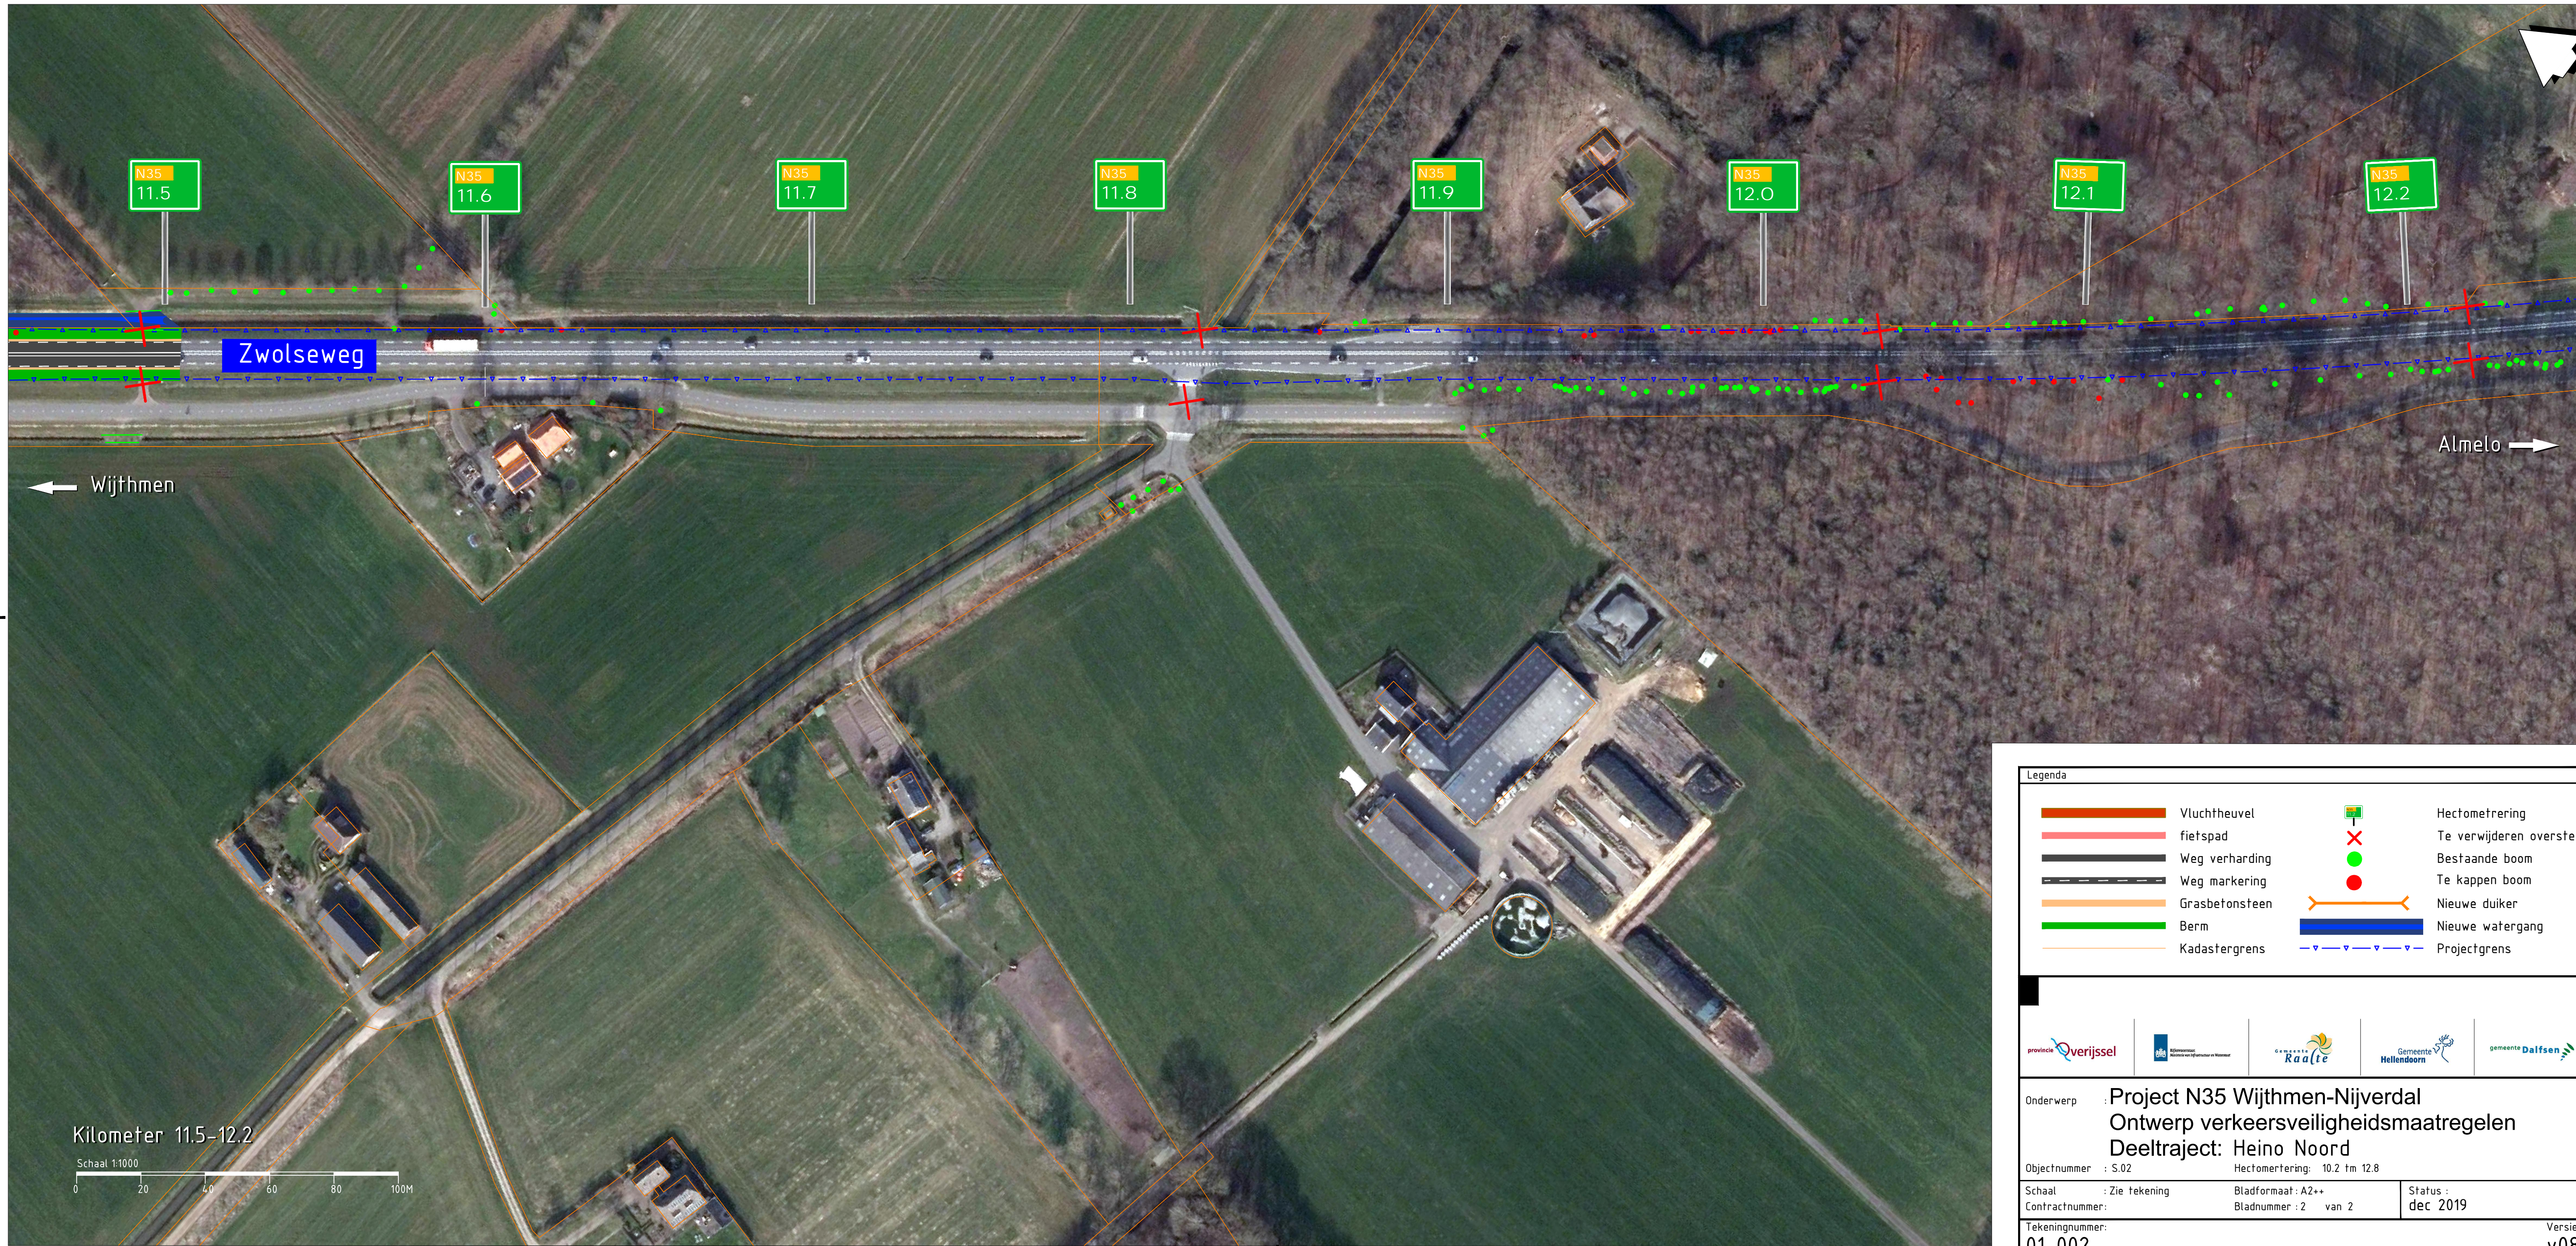

| Legenda | | | |
|---------|----------------|--|-------------------------|
| | Vluchtheuvel | | Hectometrering |
| | fietspad | | Te verwijderen overstek |
| | Weg verharding | | Bestaande boom |
| | Weg markering | | Te kappen boom |
| | Grasbetonsteen | | Nieuwe duiker |
| | Berm | | Nieuwe watergang |
| | Kadastergrens | | Projectgrens |



Onderwerp : Project N35 Wijthmen-Nijverdal
 Ontwerp verkeersveiligheidsmaatregelen
 Deeltraject: Heino Noord

Objectnummer : S.02 Hectometrering: 10.2 tm 12.8

Schaal : Zie tekening Bladformaat: A2++ Status :
 Contractnummer: Bladnummer: 2 van 2 dec 2019

Tekeningnummer: 01-002 Versie: v08